

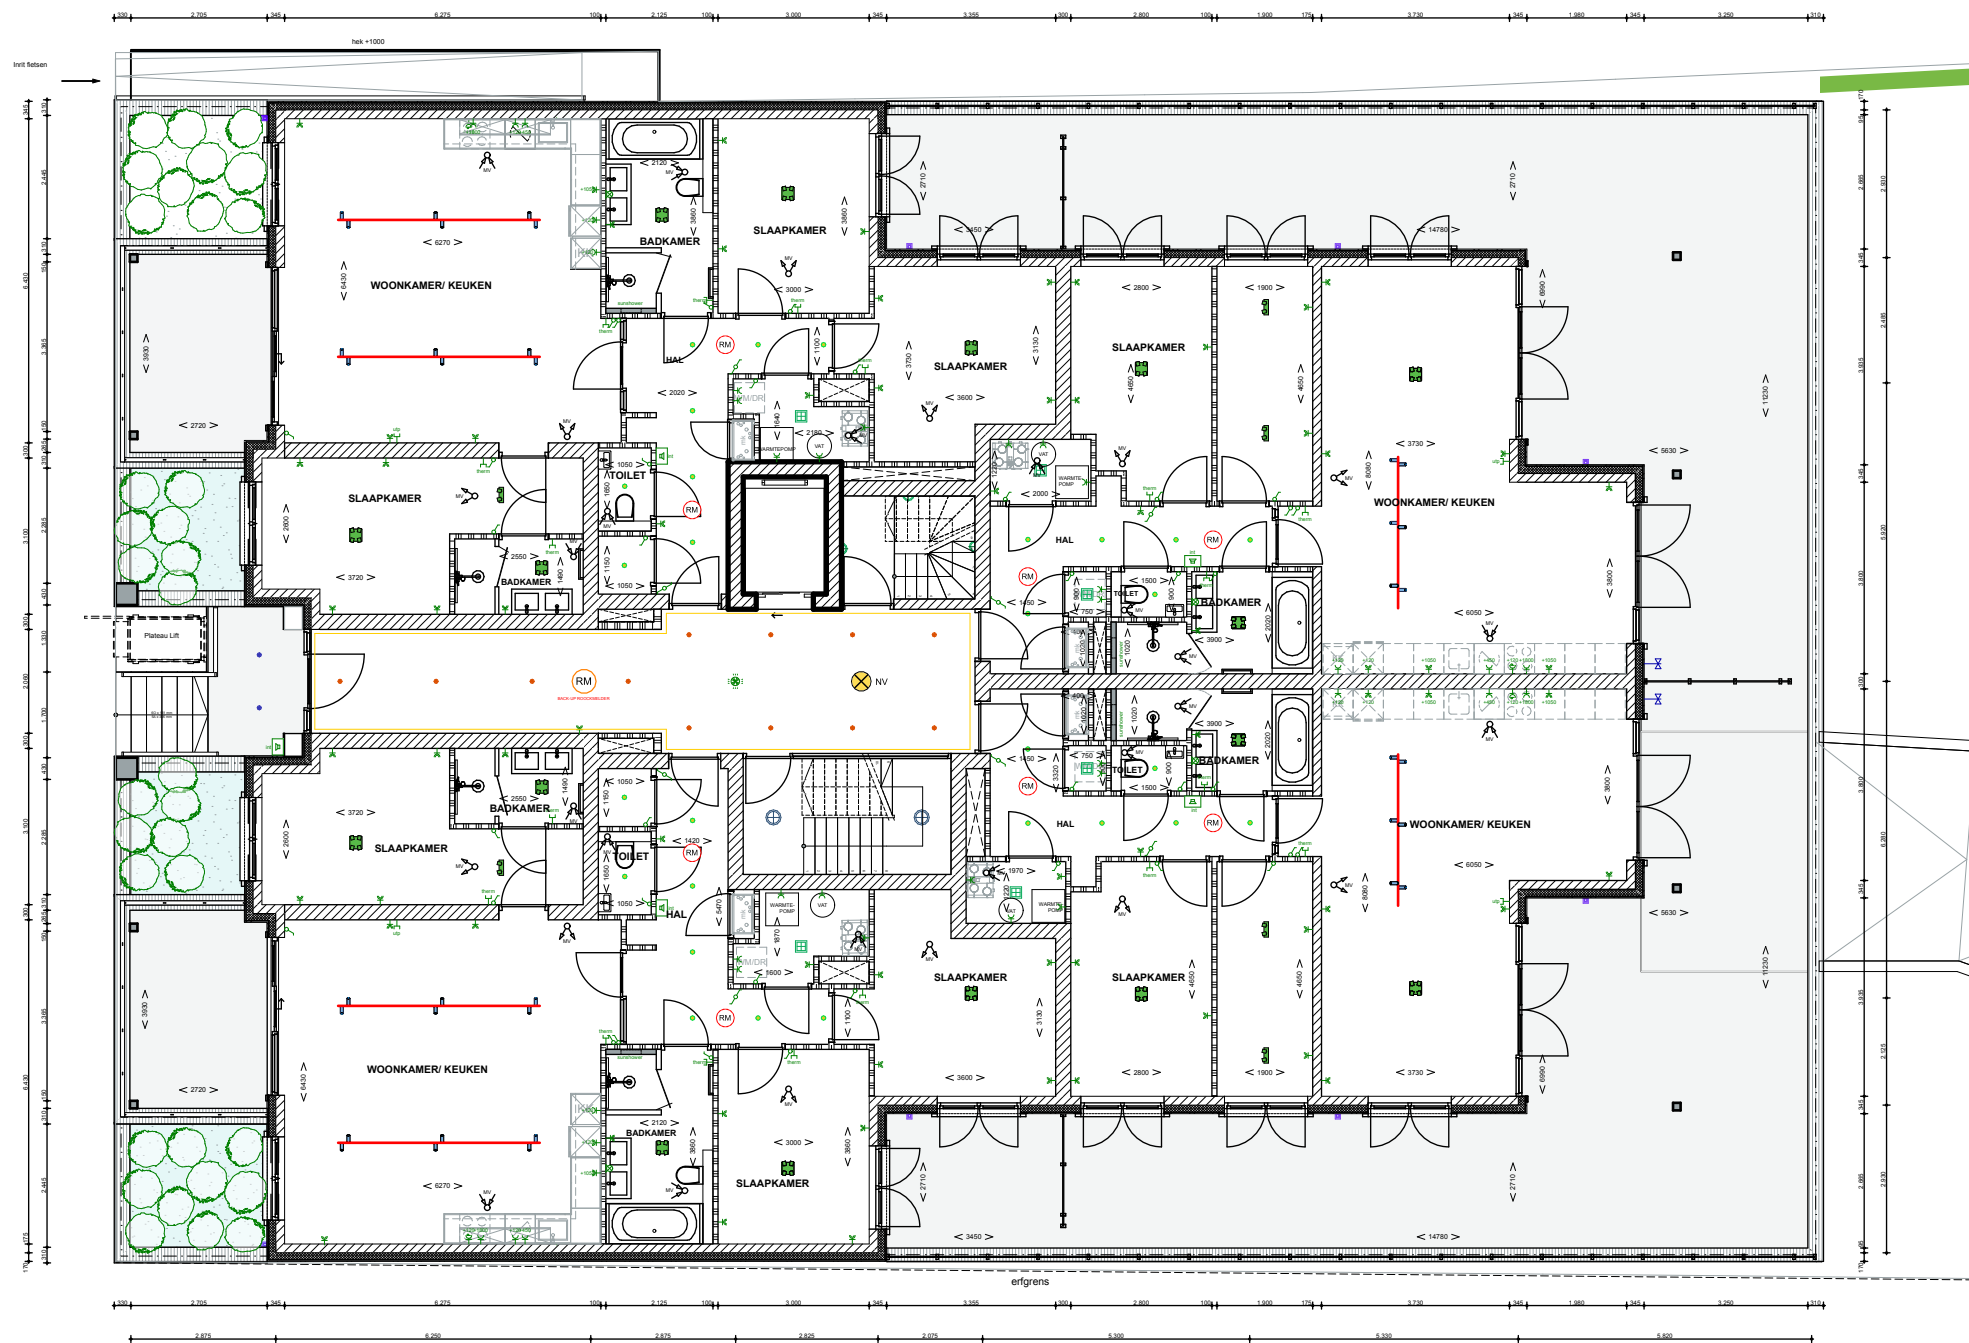


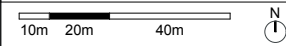

Begane Grond

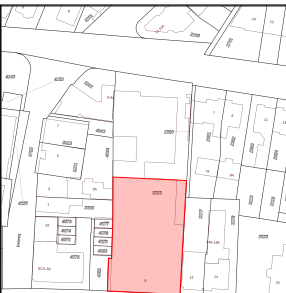


|               |                                                                                                |
|---------------|------------------------------------------------------------------------------------------------|
| project       | <b>Residence Kennemerduin</b><br>Verlengde Voorstraat 8,<br>Tappenbeckstraat 5<br>Wijk aan Zee |
| opdrachtgever | <b>AmstelConstructors BV</b>                                                                   |
| onderdeel     | <b>Verkoop Tekeningen.VK.1 - PG-BG</b>                                                         |
| datum         | <b>14-5-2020 gewijzigd 22-12-2022<br/>gewijzigd 18-07-2024<br/>gewijzigd 24-06-2024</b>        |
| fase          | <b>Verkoop Tekeningen</b>                                                                      |
| formaat       | <b>A3</b>                                                                                      |
| schaal        | <b>1:150</b>                                                                                   |
| getekend door | <b>Senvd</b>                                                                                   |
| projectnummer | <b>AC004</b>                                                                                   |



**senvd**  
architecture

Assumburg 152B  
1081 GC Amsterdam  
The Netherlands  
t. +31 (20) 2108031  
e. info@senvd.nl

\*maten in het werk controleren

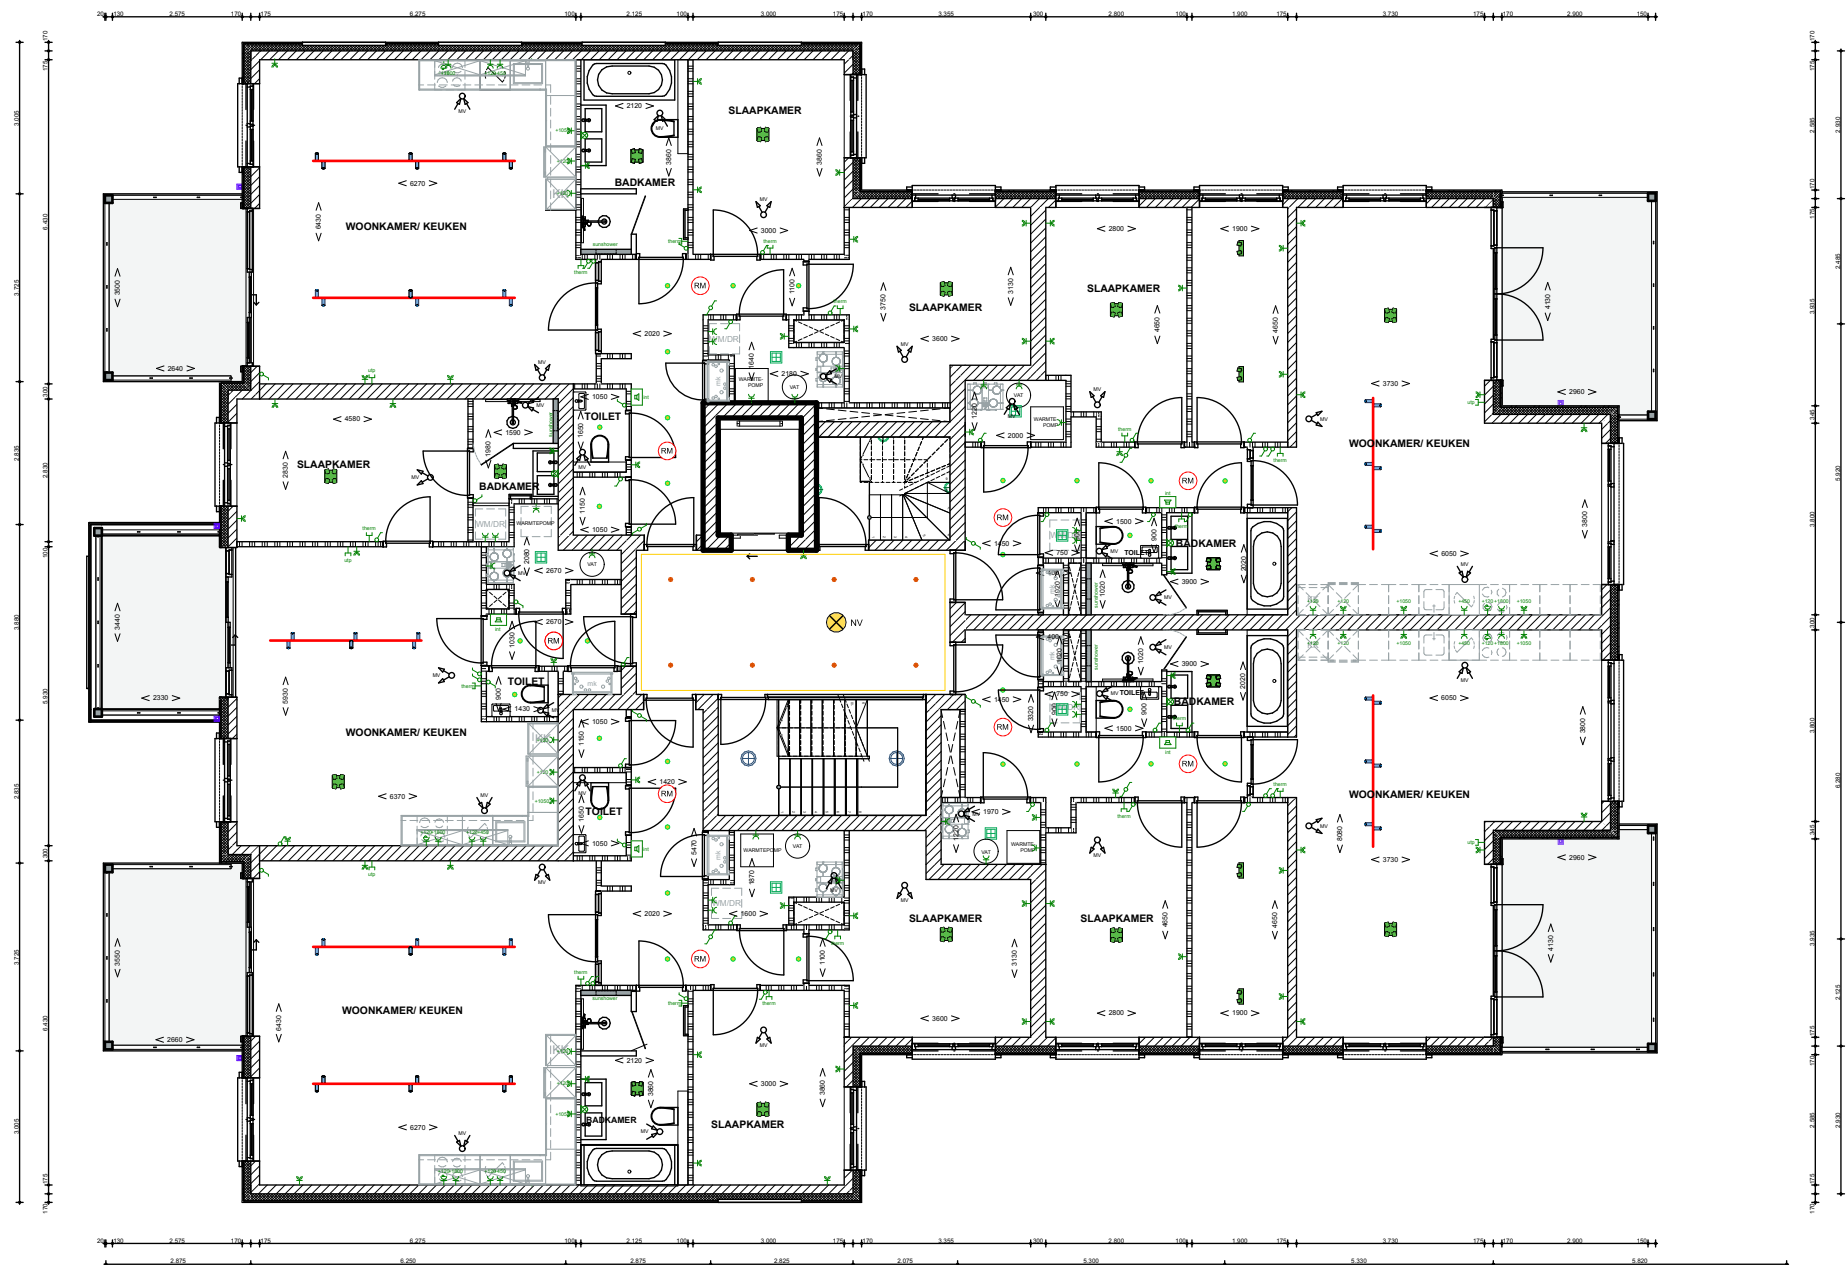

1e verdieping

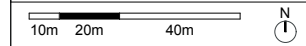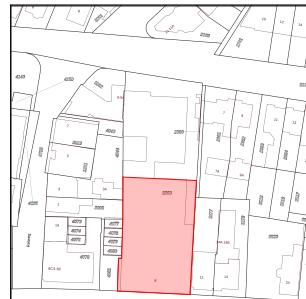

## Residence Kennemerduin

Verlengde Voorstraat 8,  
Tappenbeckstraat 5  
Wijk aan Zee

opdrachtgever **AmstelConstructors BV**

onderdeel **Verkoop Tekeningen.VK.2 - PG-1E**

datum **14-5-2020 gewijzigd 22-12-2022  
gewijzigd 18-07-2024  
gewijzigd 24-06-2024**

fase **Verkoop Tekeningen**

formaat **A3**

schaal **1:150**


getekend door **Senvd**

projectnummer **AC004**



**senvd**  
architecture

Assumburg 152B  
1081 GC Amsterdam  
The Netherlands  
t. +31 (20) 2108031  
e. info@senvd.nl

\*maten in het werk controleren

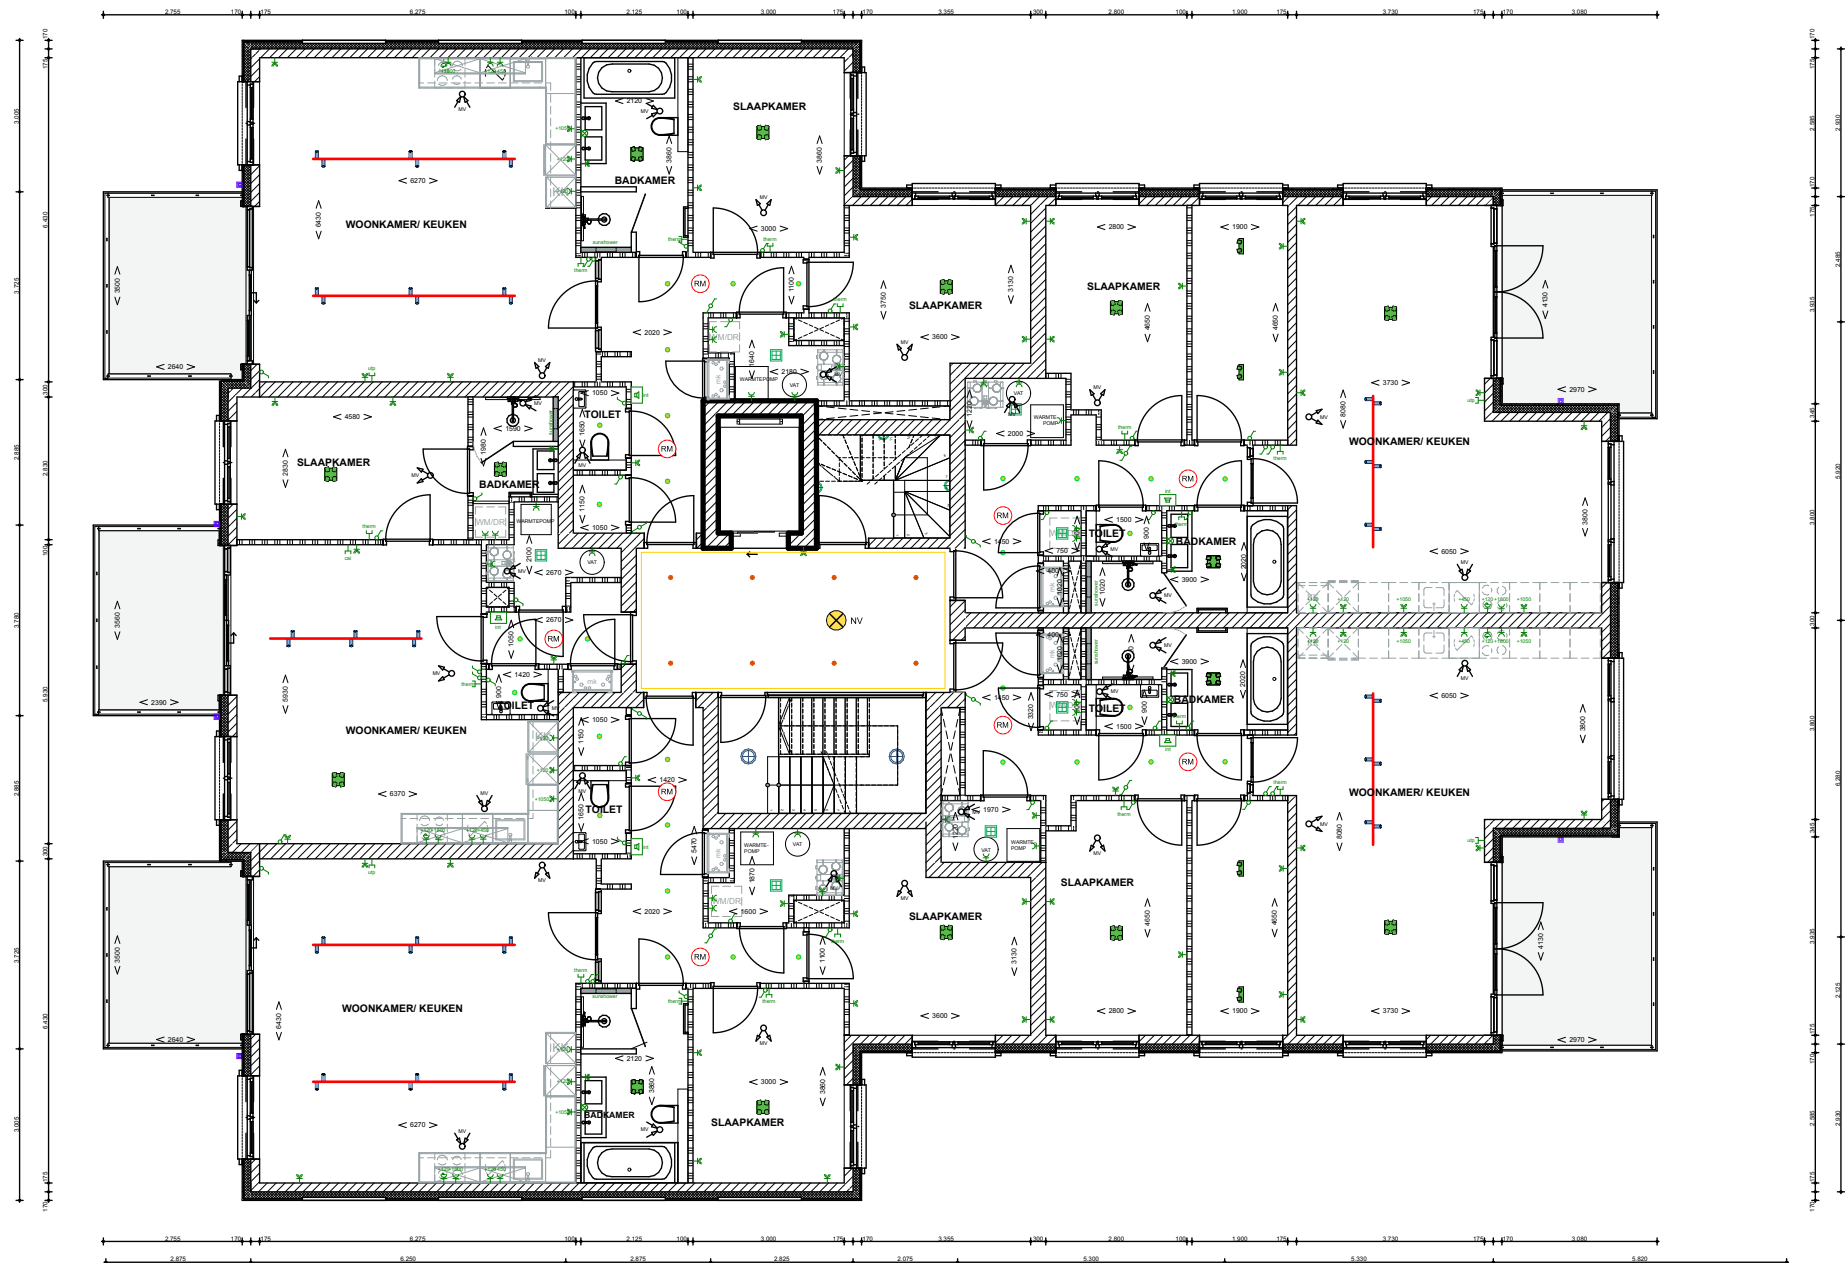

2e verdieping

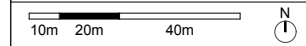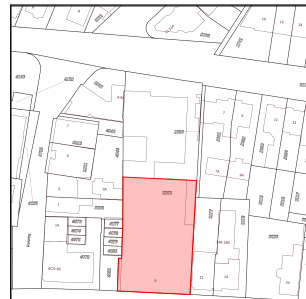

## Residence Kennemerduin

Verlengde Voorstraat 8,  
Tappenbeckstraat 5  
Wijk aan Zee

opdrachtgever **AmstelConstructors BV**

onderdeel **Verkoop Tekeningen.VK.3 -  
PG-2E**

datum **14-5-2020 gewijzigd 22-12-2022  
gewijzigd 18-07-2024  
gewijzigd 24-06-2024**

fase **Verkoop Tekeningen**

formaat **A3**

schaal **1:150**


getekend door **Senvd**

projectnummer **AC004**


**senvd**  
architecture

Assumburg 152B  
1081 GC Amsterdam  
The Netherlands  
t. +31 (20) 2108031  
e. info@senvd.nl

\*maten in het werk controleren

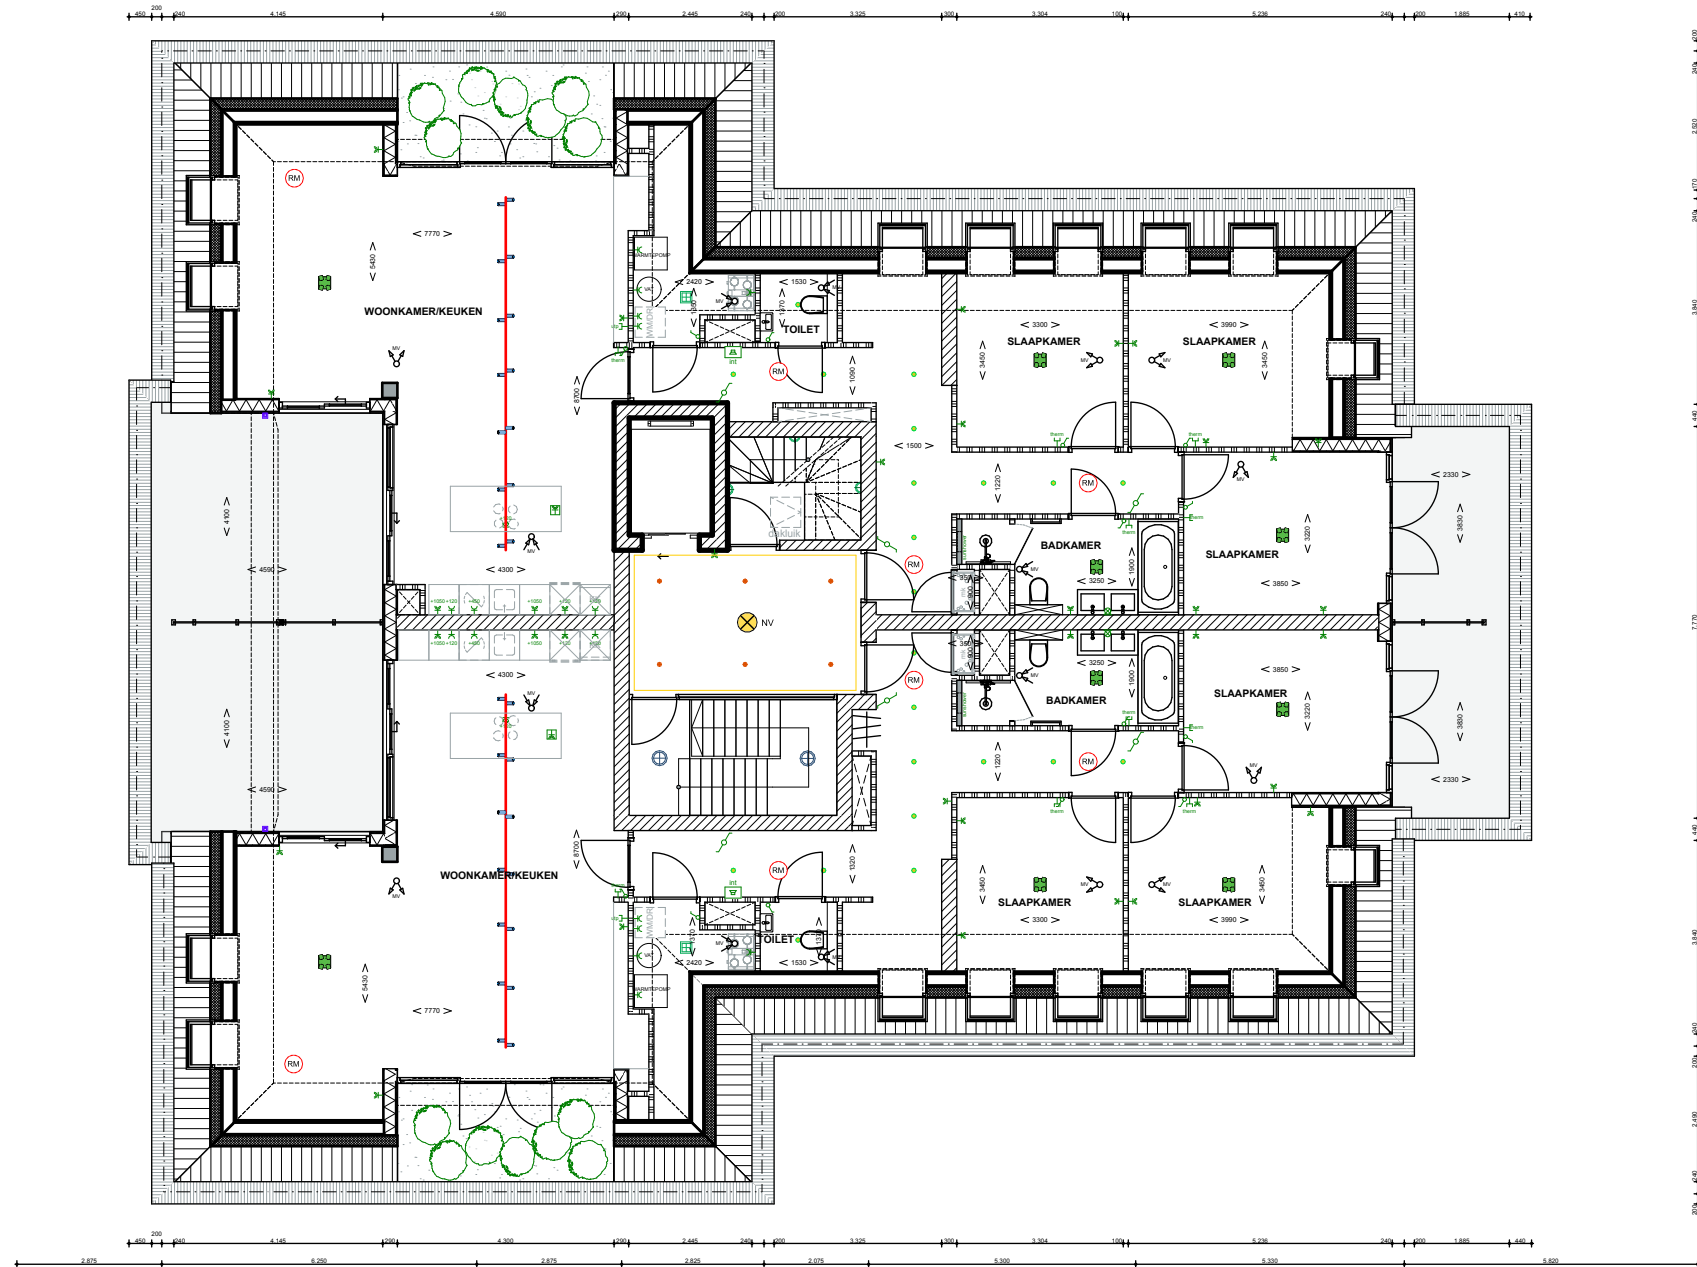

3e verdieping

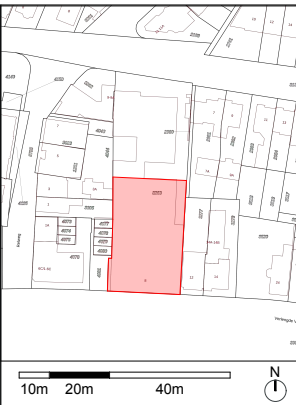

|               |                                                                                                |
|---------------|------------------------------------------------------------------------------------------------|
| project       | <b>Residence Kennemerduin</b><br>Verlengde Voorstraat 8,<br>Tappenbeckstraat 5<br>Wijk aan Zee |
| opdrachtgever | AmstelConstructors BV                                                                          |
| onderdeel     | Verkoop Tekeningen.VK.4 -<br>PG-3E                                                             |
| datum         | 14-5-2020 gewijzigd 22-12-2022<br>gewijzigd 18-07-2024<br>gewijzigd 24-06-2024                 |
| fase          | Verkoop Tekeningen                                                                             |
| formaat       | A3                                                                                             |
| schaal        | 1:150                                                                                          |
| getekend door | Senvd                                                                                          |
| projectnummer | AC004                                                                                          |


senvd  
architecture

Assumburg 152B  
1081 GC Amsterdam  
The Netherlands  
t. +31 (20) 2108031  
e. info@senvd.nl

\*maten in het werk controleren




Verkoop Tekeningen  
APP-1 - BRANDING  
schaal 1:50  
formaat A2

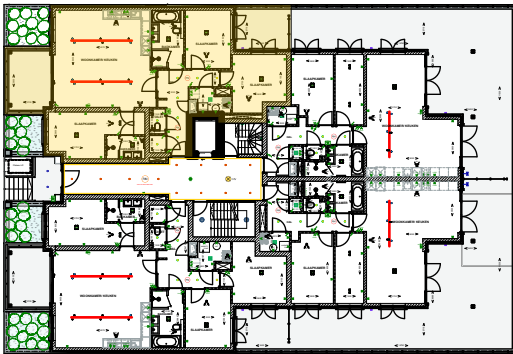

RENVOOI

| OMSCHRIJVING                             | SYMBOL |
|------------------------------------------|--------|
| ARMATUUR PLAFOND                         |        |
| LICHTPUNT WAND                           |        |
| DATAAANSLUITING                          |        |
| UTP-AANSLUITING                          |        |
| THERMOSTAT                               |        |
| SCHAKELAAR                               |        |
| HOTELSCHAKELAAR                          |        |
| WAND CONTACTDOOS                         |        |
| DUBBELE CONTACTDOOS                      |        |
| DUBBELE CONTACTDOOS WATERDICHT           |        |
| INBOUW WATERDICHT CONTACTDOOS KOOKEILAND |        |
| INTERCOM                                 |        |
| ROOKMELDER                               |        |
| MV-AFVOER                                |        |
| MV-TOEVOER                               |        |
| WATERAANSL. BUITEN                       |        |
| WTW-UNIT                                 |        |
| WASMACHINE/ WASDROGER                    |        |
| KOELKAST                                 |        |
| VAATWASSER                               |        |
| SUNSHOWER                                |        |
| OVEN COMBI                               |        |
| KOOKPLAAT                                |        |
| HANDDOEKRADIATOR                         |        |

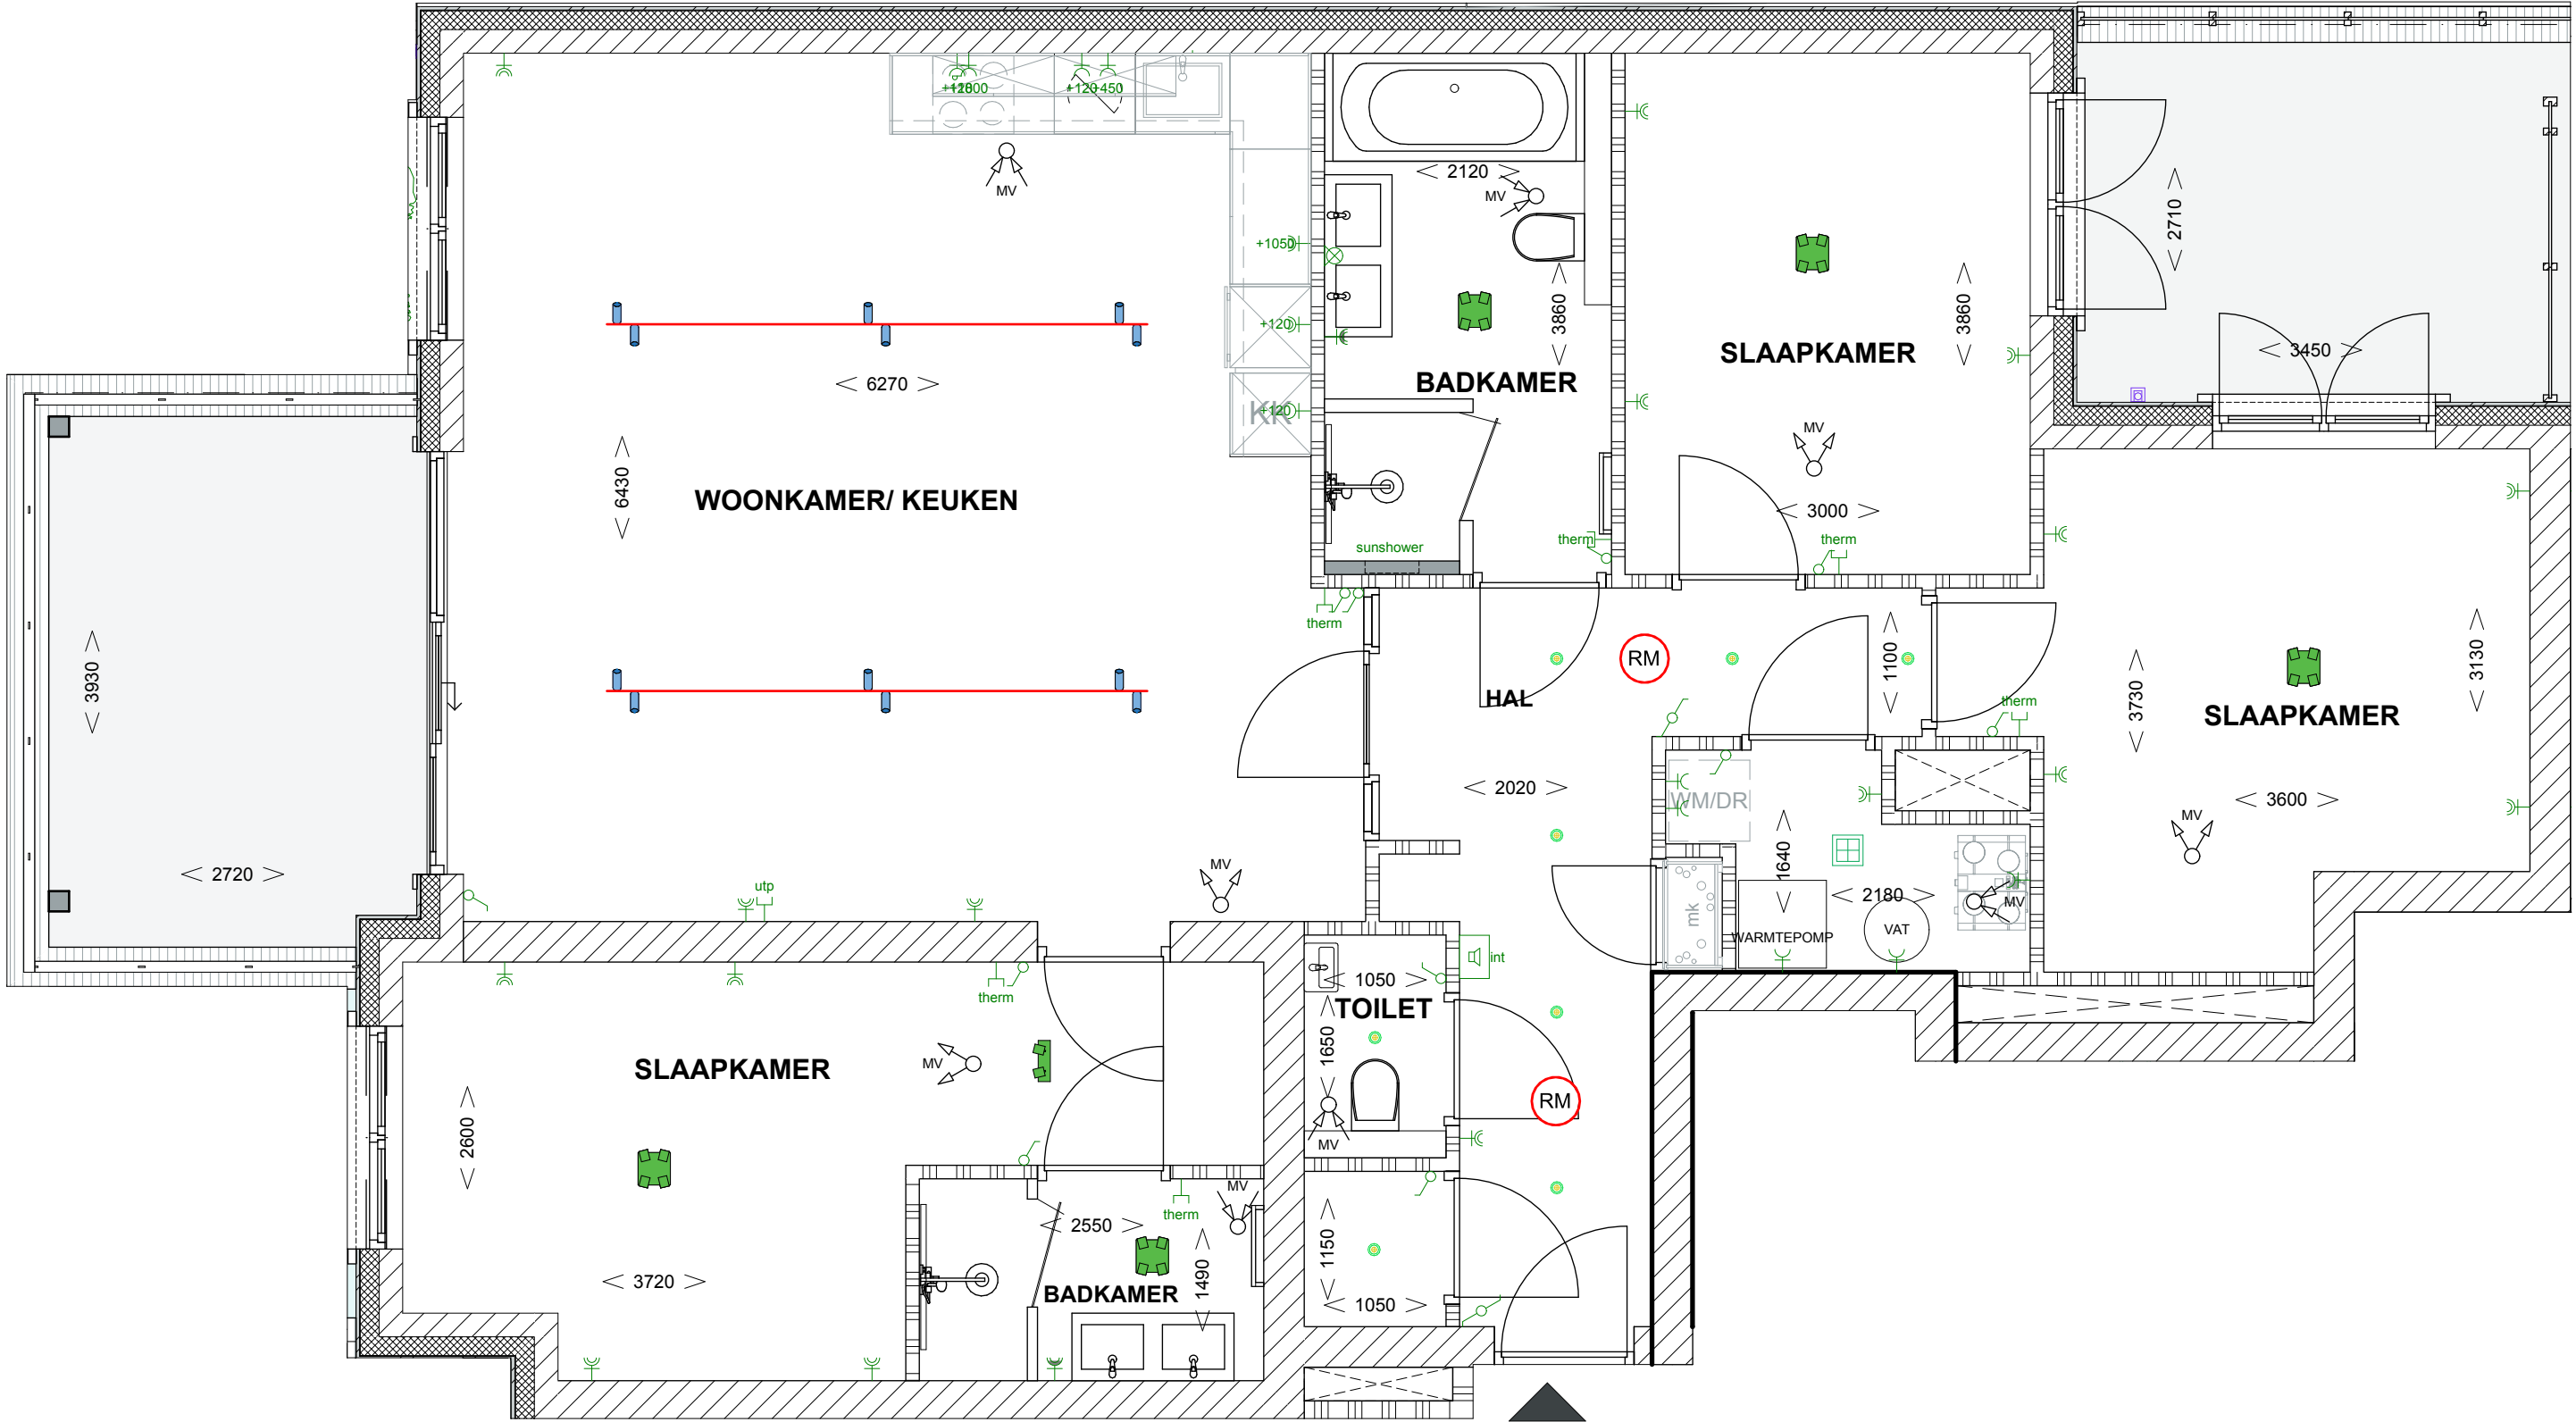

Appartementen verlichting

- Epic 4-lichts
- Epic 2-lichts
- Tachion 300
- Tachion 225
- Kodiak 35 1-fase
- Aansluitpunt plafond
- Flare round
- Tube cube


Algemene ruimte verlichting

- Fellito plafond & muur
- Discus 50 Zwart
- LED in koof

Er kunnen geen rechten worden ontleend aan de volgende op deze tekening aanwezige zaken:  
- Artist-impressions en 3D weergaves  
- Situatietekening en inrichting openbaar gebied  
- Geveelaanzichten van eventueel andere op deze tekening aangegeven bebouwing  
- Weergaves van aangrenzende bebouwing, zoals bouwmuren, optionele uitbouwen, etc., welke mogelijk aan verandering onderhevig zijn.


De op tekening aangegeven maatvoeringen zijn in millimeters, excl. (wand-) afwerking, en kunnen in de praktijk afwijken.  
De plattegronden zijn qua maatvoering niet geschikt voor opdrachten door koper aan derden

Verkoop Tekeningen  
APP-2 - STRAND  
schaal 1:50  
formaat A2

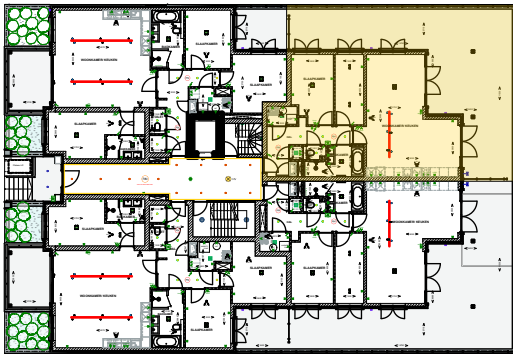

RENVOOI

| OMSCHRIJVING                             | SYMBOOL |
|------------------------------------------|---------|
| ARMATUUR PLAFOND                         |         |
| LICHTPUNT WAND                           |         |
| DATAAANSLUITING                          |         |
| UTP-AANSLUITING                          |         |
| THERMOSTAT                               |         |
| SCHAKELAAR                               |         |
| HOTELSCHAKELAAR                          |         |
| WAND CONTACTDOOS                         |         |
| DUBBELE CONTACTDOOS                      |         |
| DUBBELE CONTACTDOOS WATERDICHT           |         |
| INBOUW WATERDICHT CONTACTDOOS KOOKEILAND |         |
| INTERCOM                                 |         |
| ROOKMELDER                               |         |
| MV-AFVOER                                |         |
| MV-TOEVOER                               |         |
| WATERAANSL. BUITEN                       |         |
| WTW-UNIT                                 |         |
| WASMACHINE/ WASDROGER                    |         |
| KOELKAST                                 |         |
| VAATWASSER                               |         |
| SUNSHOWER                                |         |
| OVEN COMBI                               |         |
| KOOKPLAAT                                |         |
| HANDDOEKRADIATOR                         |         |

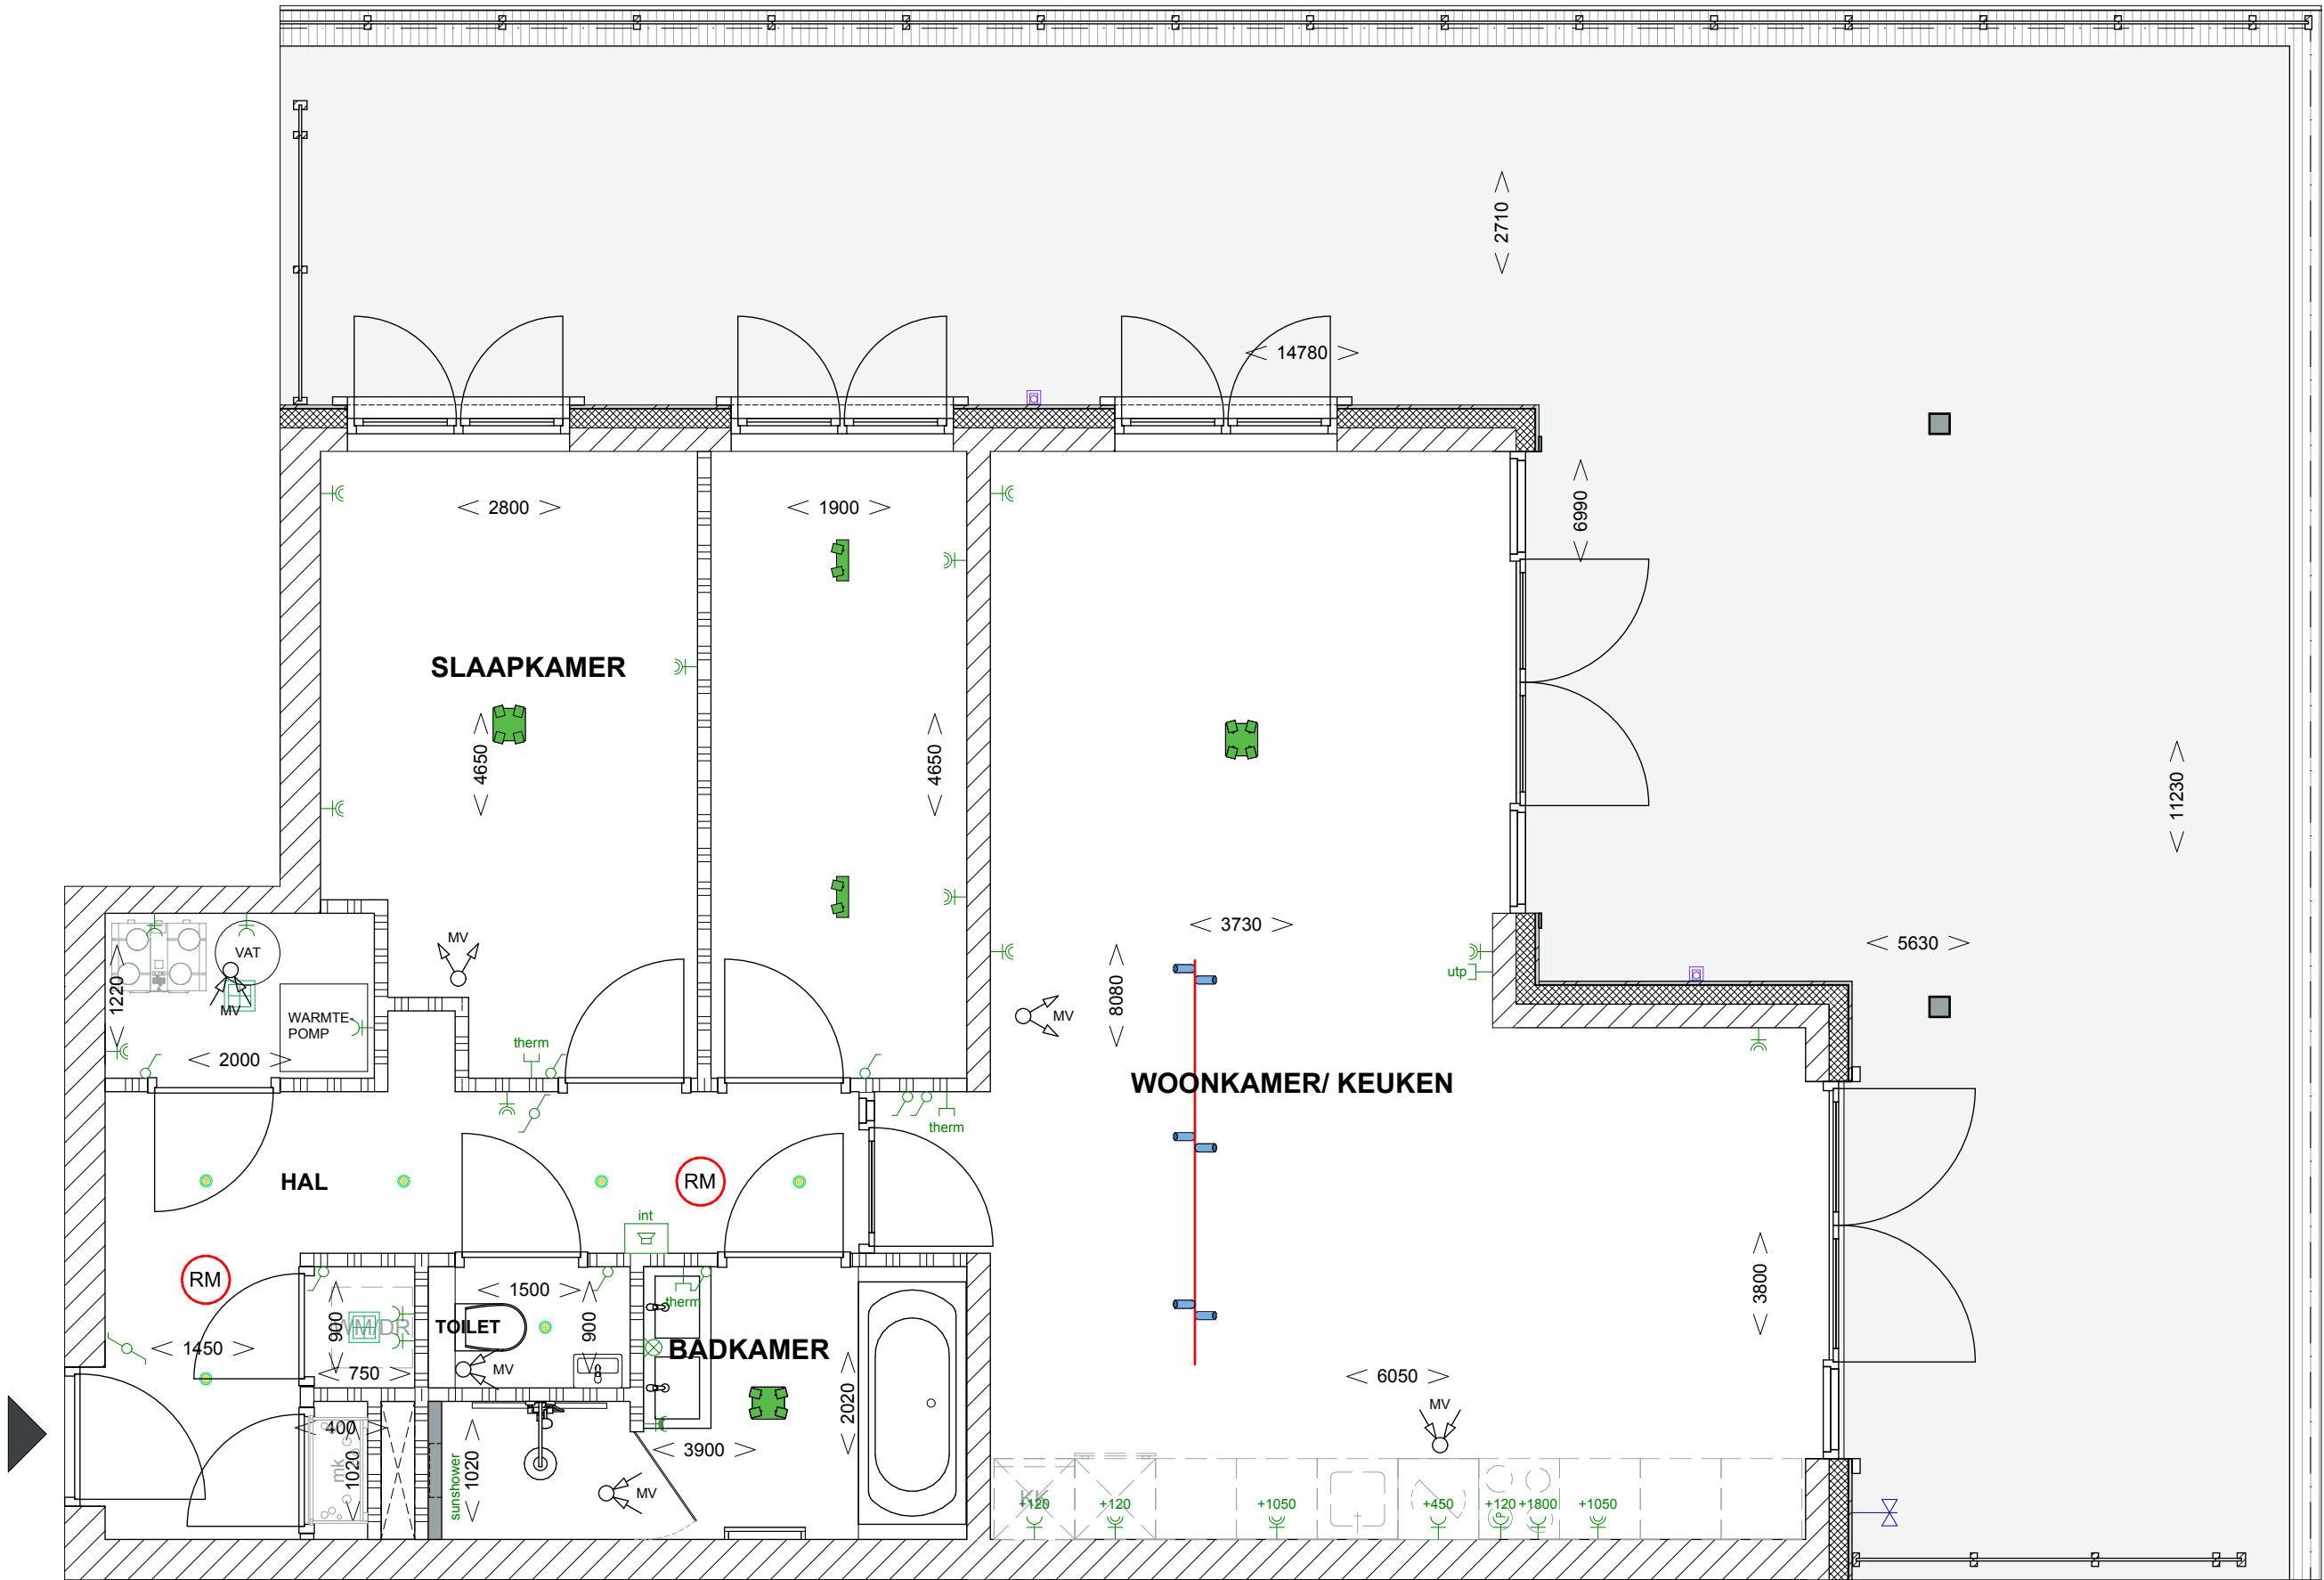

Appartementen verlichting

- Epic 4-lights
- Epic 2-lights
- Tachion 300
- Tachion 225
- Kodiak 35 1-fase
- Aansluitpunt plafond
- Flare round
- Tube cube


Algemene ruimte verlichting

- Fellito plafond & muur
- Discus 50 Zwart
- LED in koof

Er kunnen geen rechten worden ontleend aan de volgende op deze tekening aanwezige zaken:  
- Artist-impressions en 3D weergaves  
- Situatietekening en inrichting openbaar gebied  
- Geveelaanzichten van eventueel andere op deze tekening aangegeven bebouwing  
- Weergaves van aangrenzende bebouwing, zoals bouwmuren, optionele uitbouwen, etc., welke mogelijk aan verandering onderhevig zijn.


De op tekening aangegeven maatvoeringen zijn in millimeters, excl. (wand-) afwerking, en kunnen in de praktijk afwijken.  
De plattegronden zijn qua maatvoering niet geschikt voor opdrachten door koper aan derden

Verkoop Tekeningen  
APP-3 - ZEE  
schaal 1:50  
formaat A2

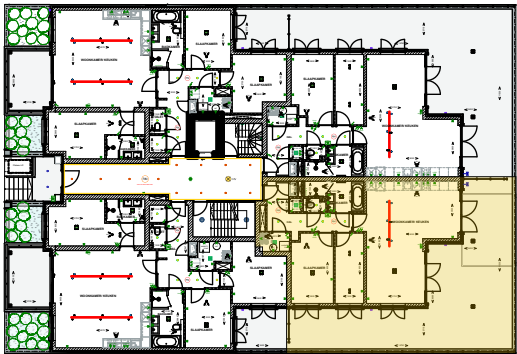

RENVOOI

| OMSCHRIJVING                             | SYMBOOL |
|------------------------------------------|---------|
| ARMATUUR PLAFOND                         |         |
| LICHTPUNT WAND                           |         |
| DATAAANSLUITING                          |         |
| UTP-AANSLUITING                          |         |
| THERMOSTAT                               |         |
| SCHAKELAAR                               |         |
| HOTELSCHAKELAAR                          |         |
| WAND CONTACTDOOS                         |         |
| DUBBELE CONTACTDOOS                      |         |
| DUBBELE CONTACTDOOS WATERDICHT           |         |
| INBOUW WATERDICHT CONTACTDOOS KOOKEILAND |         |
| INTERCOM                                 |         |
| ROOKMELDER                               |         |
| MV-AFVOER                                |         |
| MV-TOEVOER                               |         |
| WATERAANSL. BUITEN                       |         |
| WTW-UNIT                                 |         |
| WASMACHINE/ WASDROGER                    |         |
| KOELKAST                                 |         |
| VAATWASSER                               |         |
| SUNSHOWER                                |         |
| OVEN COMBI                               |         |
| KOOKPLAAT                                |         |
| HANDDOEKRADIATOR                         |         |

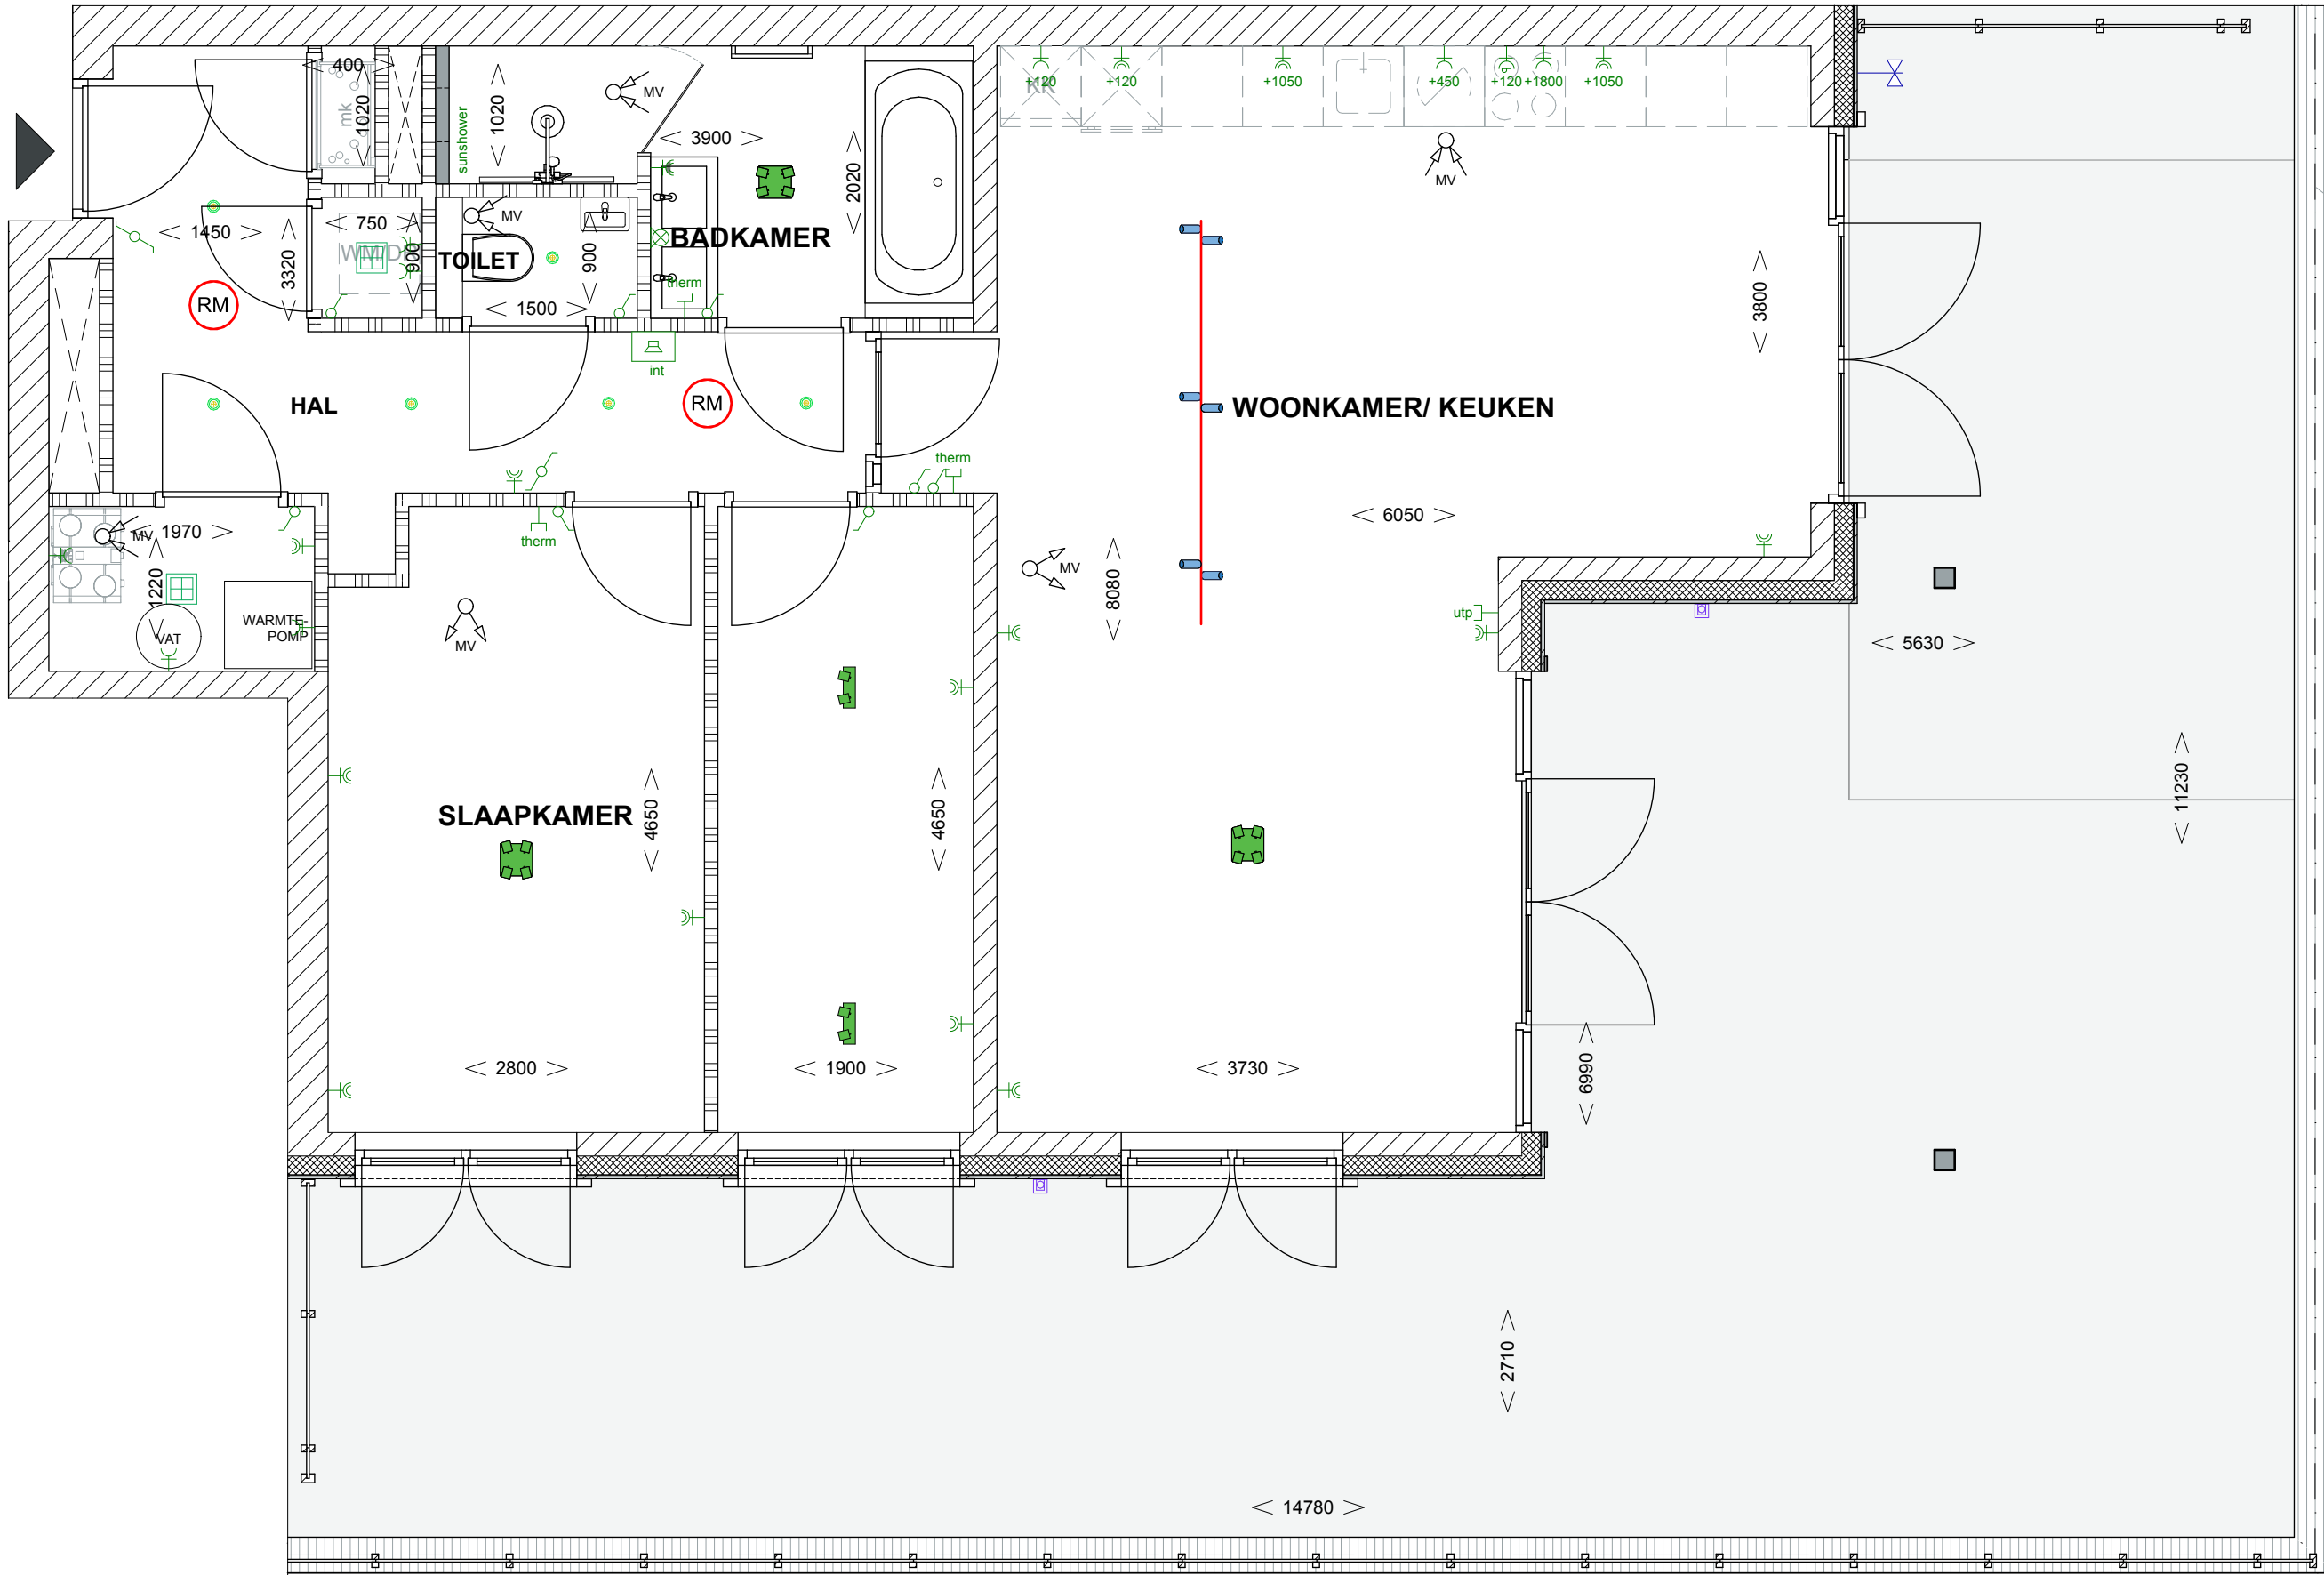

Appartementen verlichting

- Epic 4-lights
- Epic 2-lights
- Tachion 300
- Tachion 225
- Kodiak 35 1-fase
- Aansluitpunt plafond
- Flare round
- Tube cube

Algemene ruimte verlichting


- Fellito plafond & muur
- Discus 50 Zwart
- LED in koof

Er kunnen geen rechten worden ontleend aan de volgende op deze tekening aanwezige zaken:  
- Artist-impressions en 3D weergaves  
- Situatietekening en inrichting openbaar gebied  
- Geveelaanzichten van eventueel andere op deze tekening aangegeven bebouwing  
- Weergaves van aangrenzende bebouwing, zoals bouwmuren, optionele uitbouwen, etc., welke mogelijk aan verandering onderhevig zijn.

De op tekening aangegeven maatvoeringen zijn in millimeters, excl. (wand-) afwerking, en kunnen in de praktijk afwijken.  
De plattegronden zijn qua maatvoering niet geschikt voor opdrachten door koper aan derden




Verkoop Tekeningen  
APP-4 - VIS  
schaal 1:50  
formaat A2

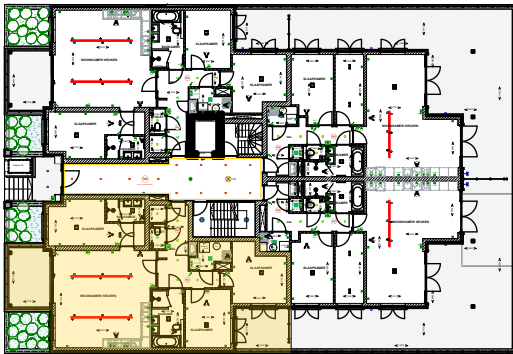

RENNVOOI

| OMSCHRIJVING                            | SYMBOOL |
|-----------------------------------------|---------|
| ARMATUUR PLAFOND                        |         |
| LICHTPUNT WAND                          |         |
| DATAAANSLUITING                         |         |
| UTP-AANSLUITING                         |         |
| THERMOSTAT                              |         |
| SCHAKELAAR                              |         |
| HOTELSCHAKELAAR                         |         |
| WAND CONTACTDOOS                        |         |
| DUBBELE CONTACTDOOS                     |         |
| DUBBELE CONTACTDOOS WATERDICH           |         |
| INBOUW WATERDICH CONTACTDOOS KOOKEILAND |         |
| INTERCOM                                |         |
| ROOKMELDER                              |         |
| MV-AFVOER                               |         |
| MV-TOEVOER                              |         |
| WATERAANSL. BUITEN                      |         |
| WTW-UNIT                                |         |
| WASMACHINE/ WASDROGER                   |         |
| KOELKAST                                |         |
| VAATWASSER                              |         |
| SUNSHOWER                               |         |
| OVEN COMBI                              |         |
| KOOKPLAAT                               |         |
| HANDDOEKRADIATOR                        |         |

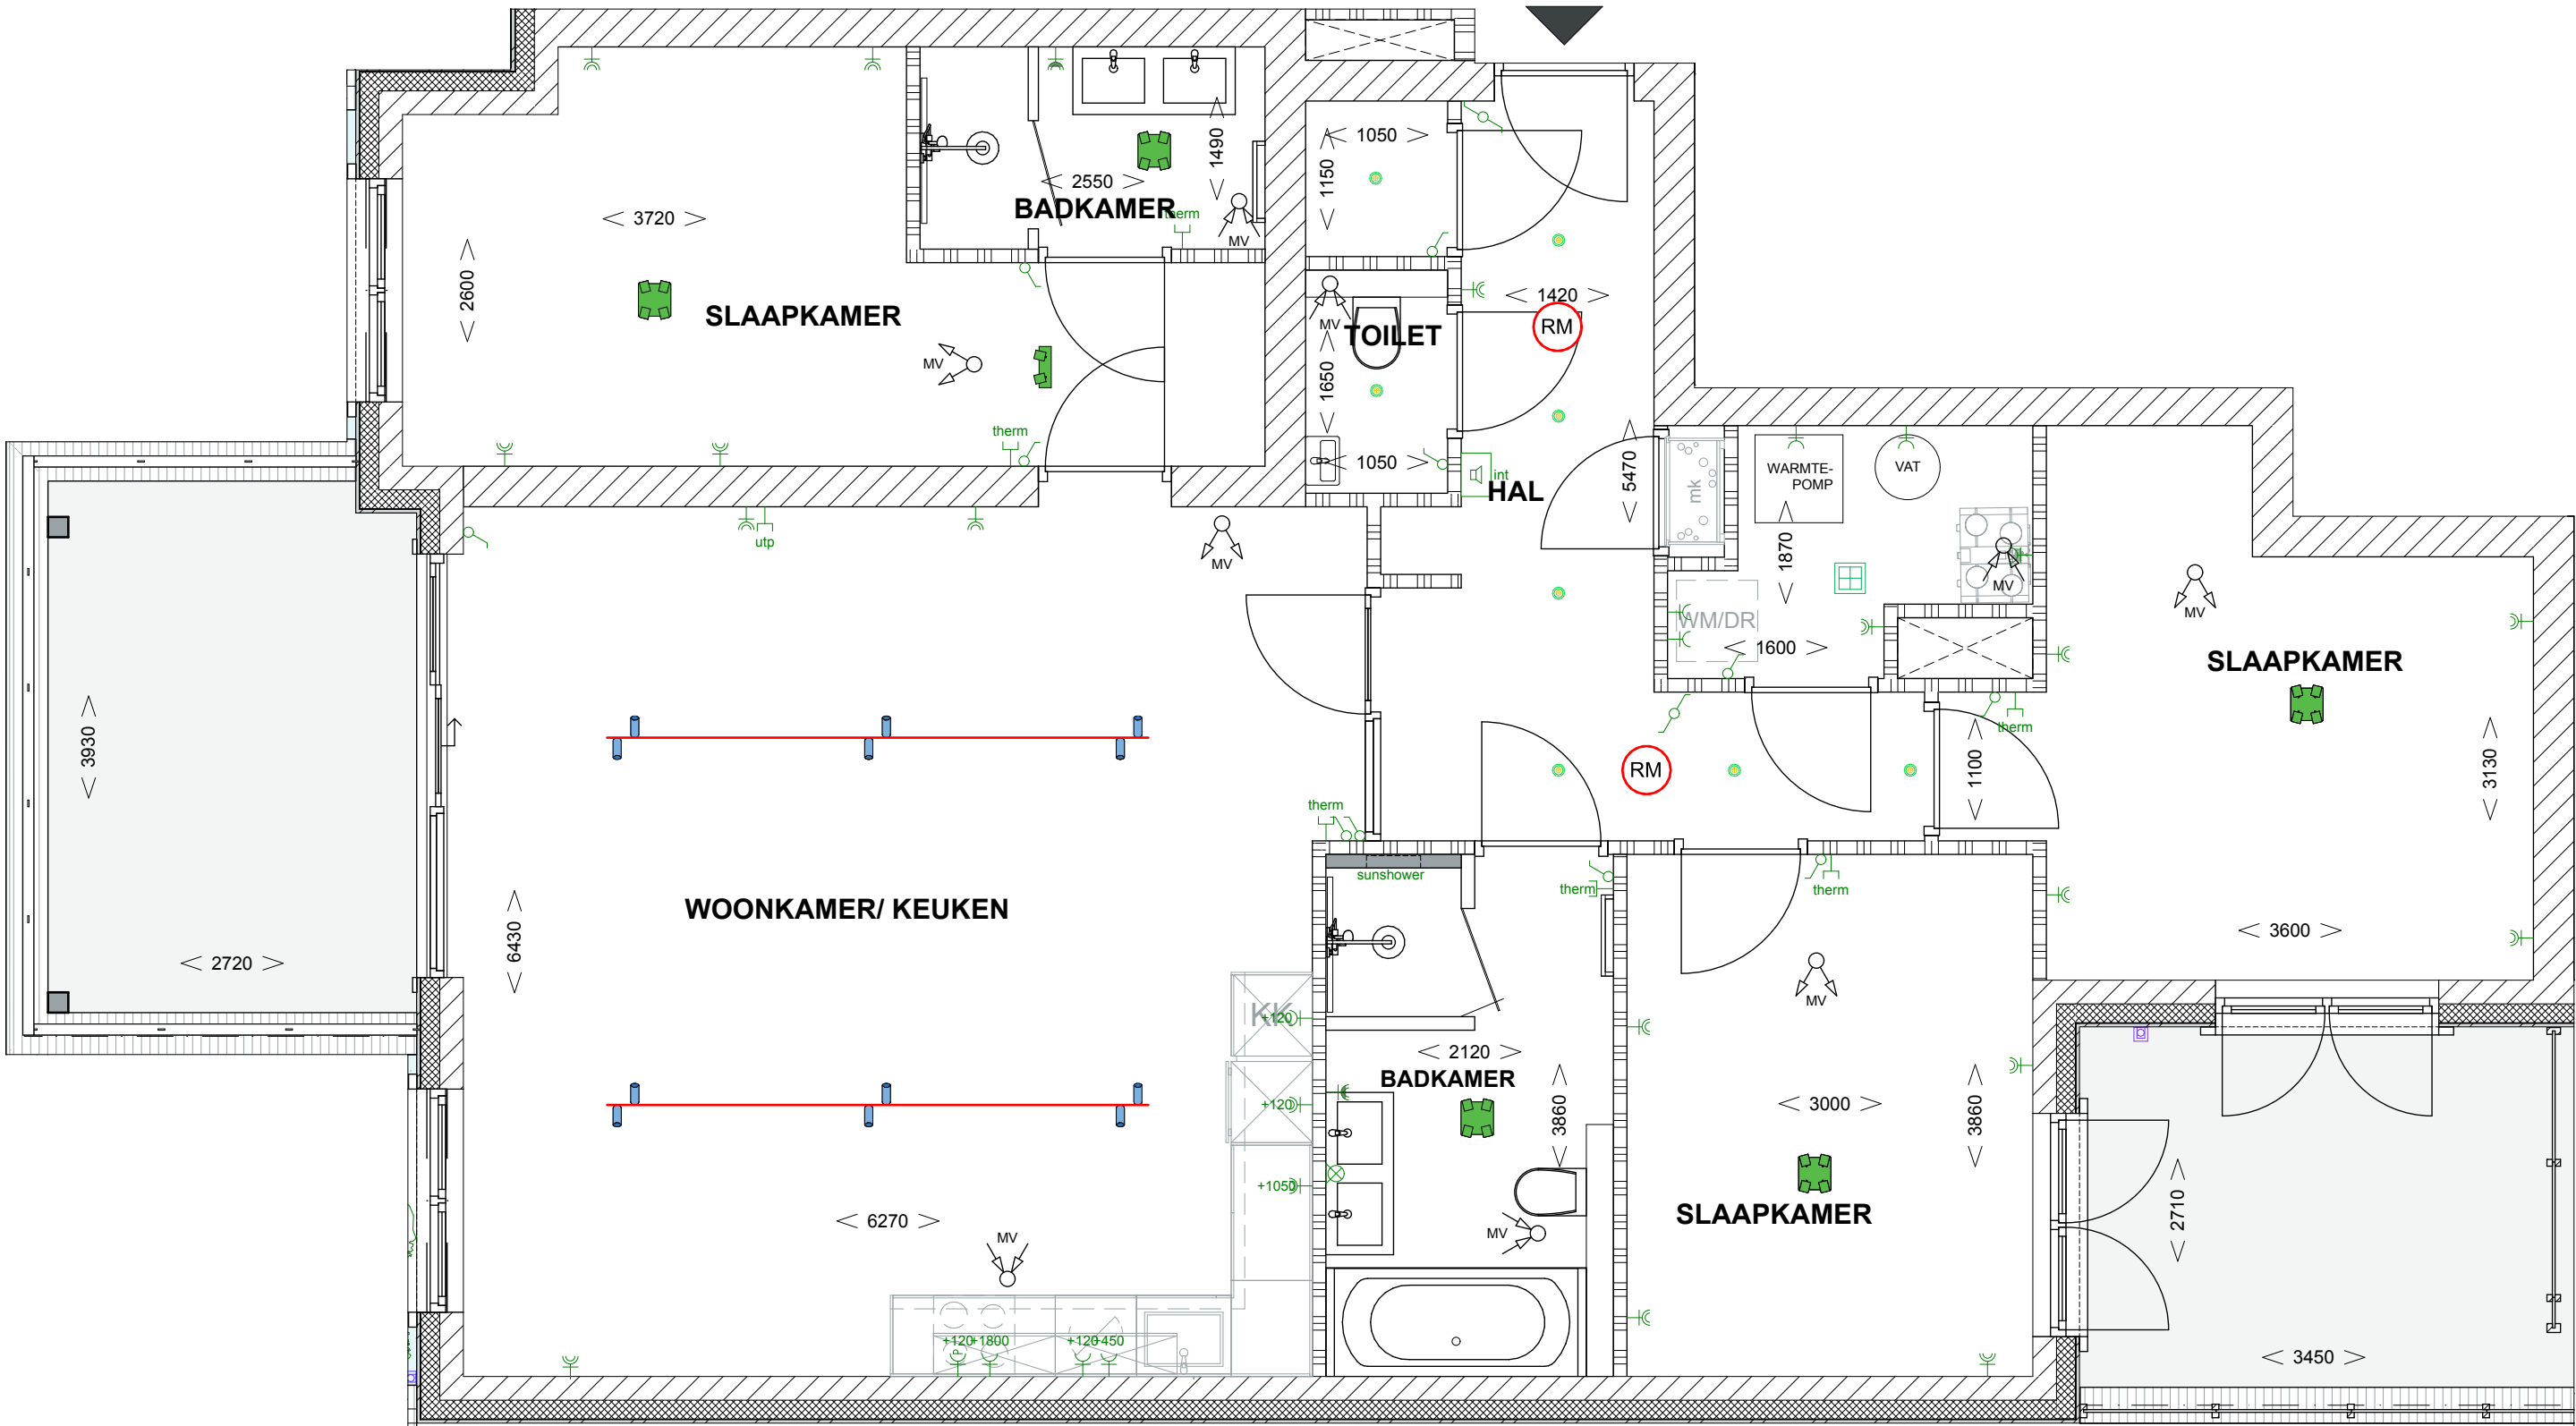

Appartementen verlichting

- Epic 4-lights
- Epic 2-lights
- Tachion 300
- Tachion 225
- Kodiak 35 1-fase
- Aansluitpunt plafond
- Flare round
- Tube cube

Algemene ruimte verlichting



- Fellito plafond & muur
- Discus 50 Zwart
- LED in koof

Er kunnen geen rechten worden ontleend aan de volgende op deze tekening aanwezige zaken:  
- Artist-impressions en 3D weergaves  
- Situatietekening en inrichting openbaar gebied  
- Geveelaanzichten van eventueel andere op deze tekening aangegeven bebouwing  
- Weergaves van aangrenzende bebouwing, zoals bouwmuren, optionele uitbouwen, etc., welke mogelijk aan verandering onderhevig zijn.

De op tekening aangegeven maatvoeringen zijn in millimeters, excl. (wand-) afwerking, en kunnen in de praktijk afwijken.  
De plattegronden zijn qua maatvoering niet geschikt voor opdrachten door koper aan derden



Verkoop Tekeningen  
APP-5 - WIND  
schaal 1:50  
formaat A2

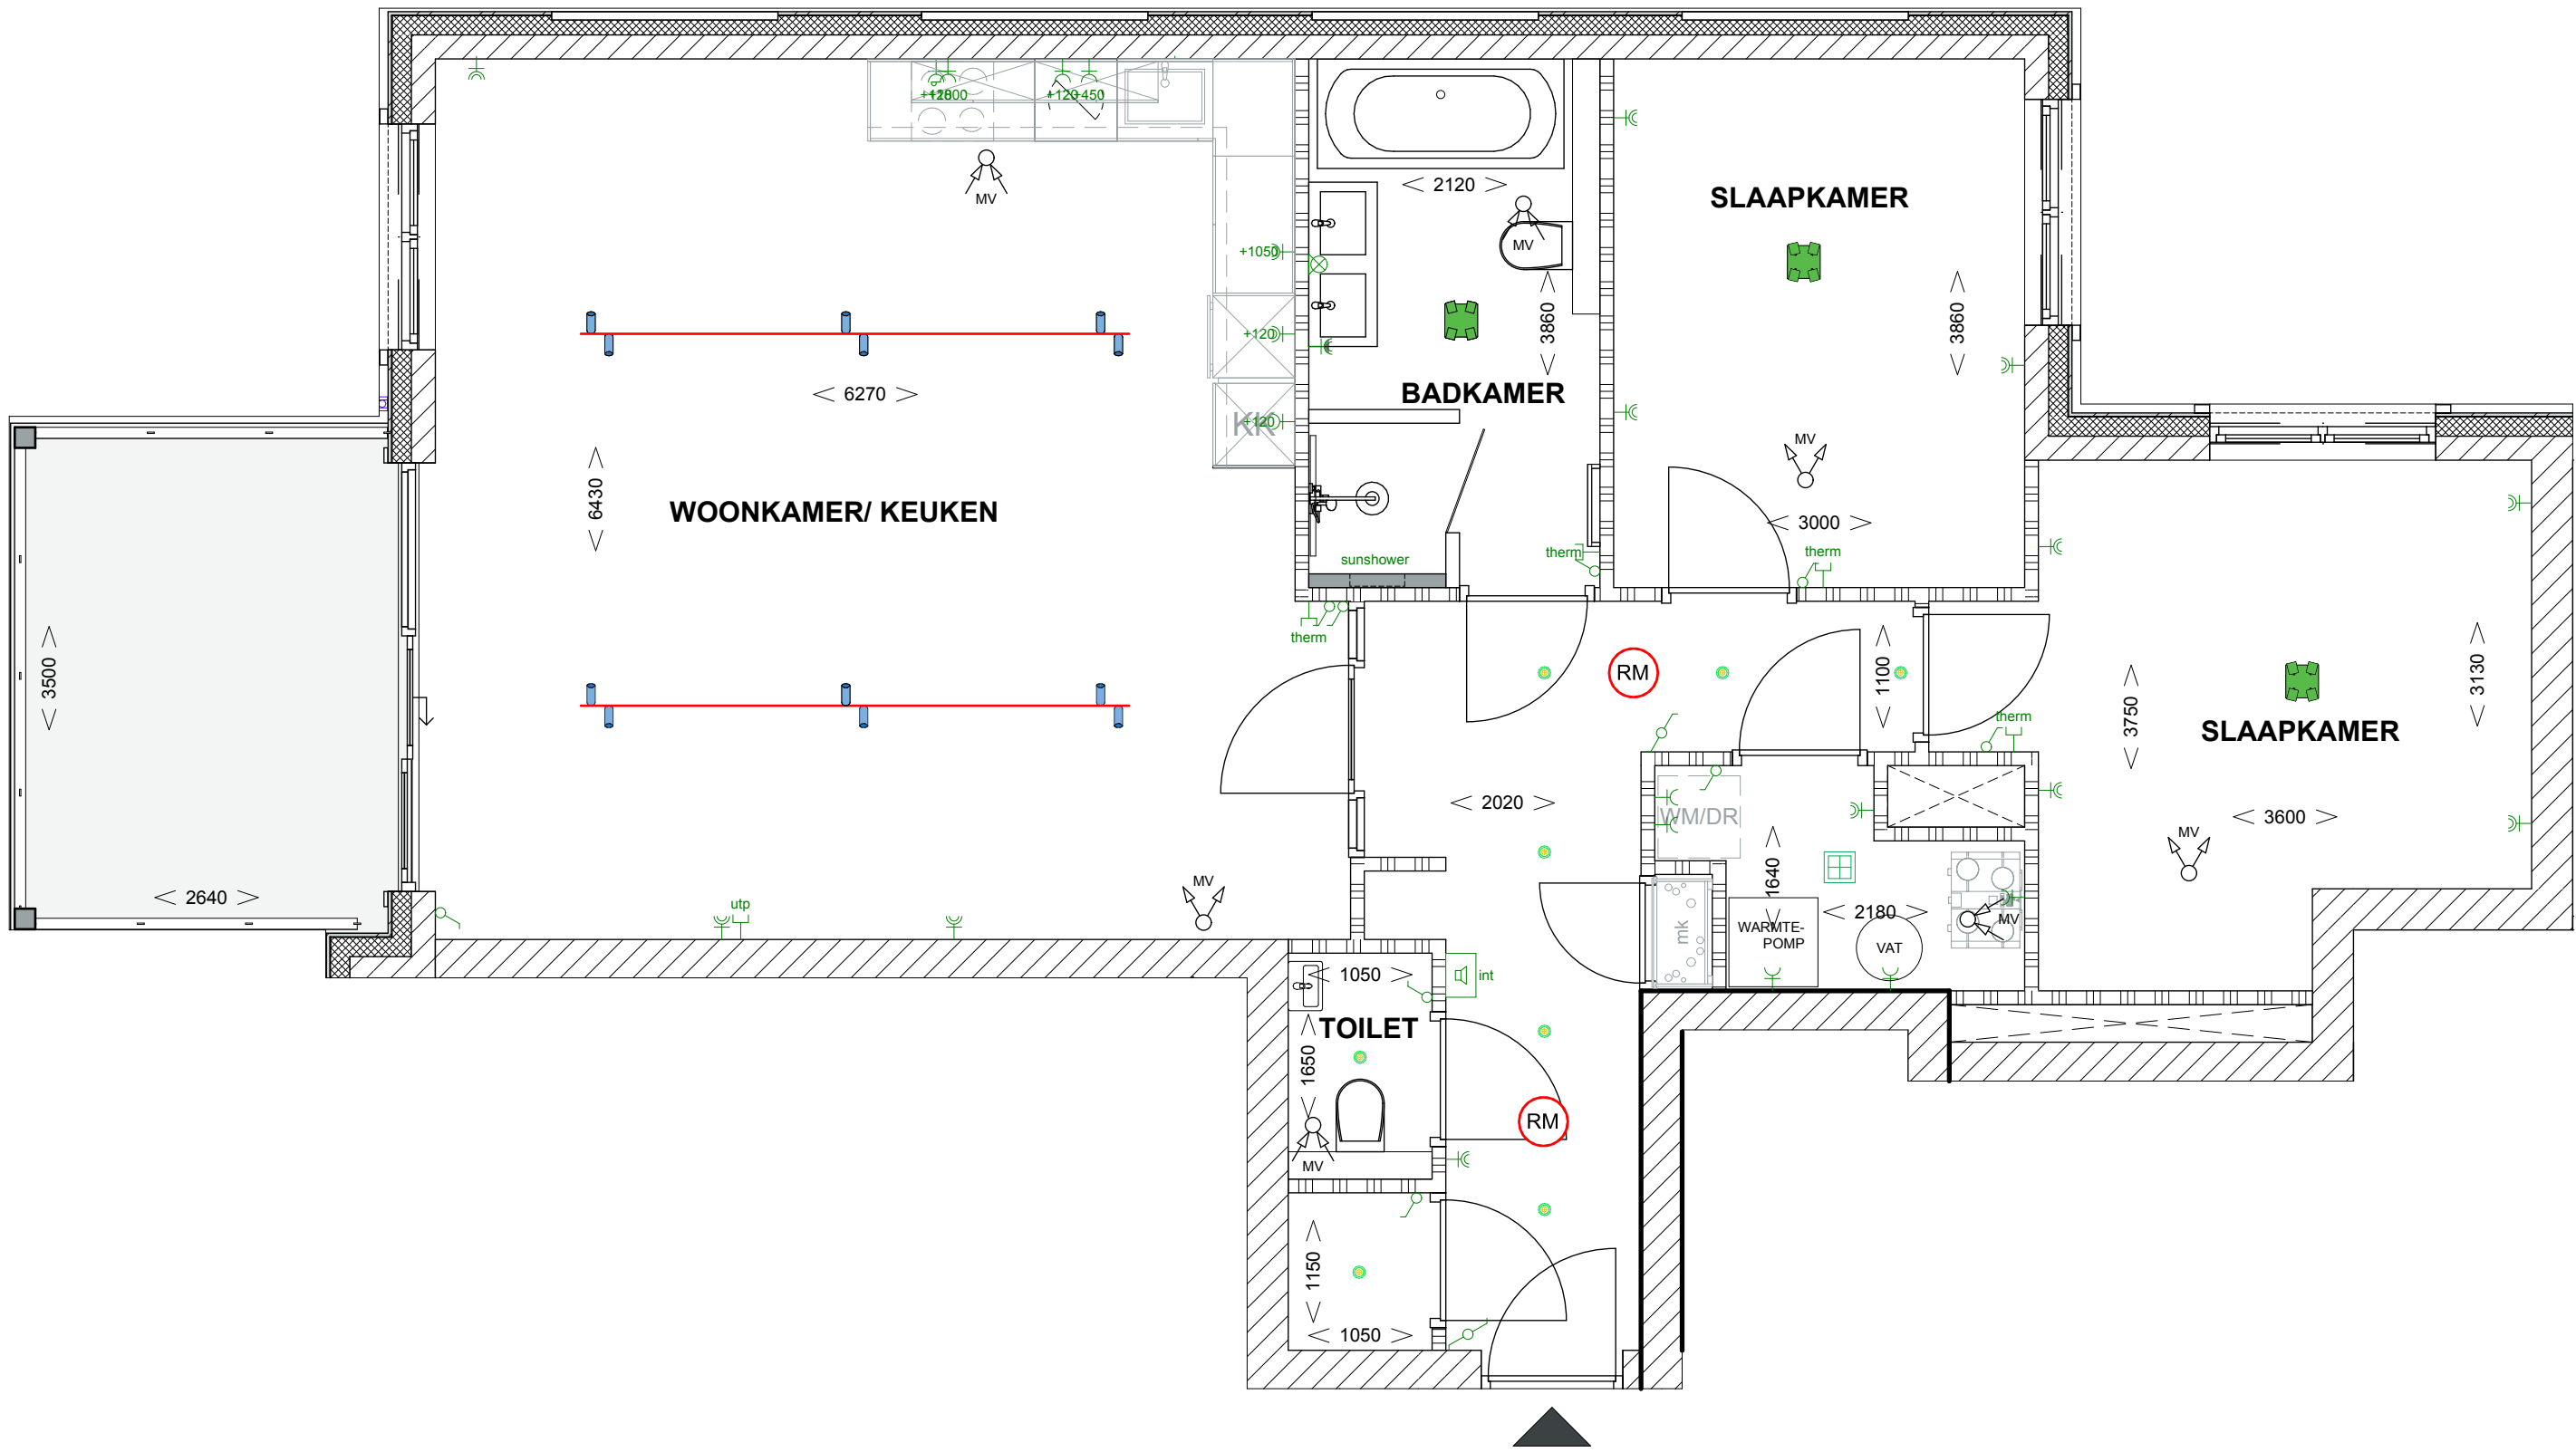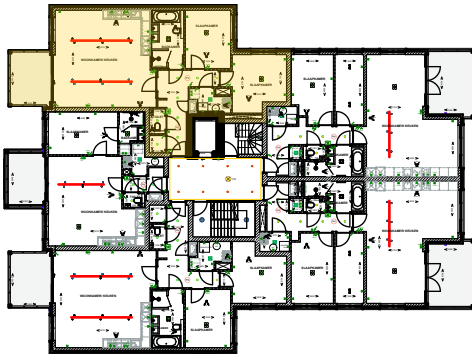

RENNVOOI

| OMSCHRIJVING           | SYMBOL |
|------------------------|--------|
| ARMATUUR PLAFOND       |        |
| LICHTPUNT WAND         |        |
| DATAAANSLUITING        |        |
| UTP-AANSLUITING        |        |
| THERMOSTAT             |        |
| SCHAKELAAR             |        |
| HOTELSCHAKELAAR        |        |
| WAND CONTACTDOOS       |        |
| DUBBELE CONTACTDOOS    |        |
| DUBBELE CONTACTDOOS    |        |
| WATERDICHT             |        |
| INBOUW WATERDICHT      |        |
| CONTACTDOOS KOOKEILAND |        |
| INTERCOM               |        |
| ROOKMELDER             |        |
| MV-AFVOER              |        |
| MV-TOEVOER             |        |
| WATERAANSL. BUITEN     |        |
| WTW-UNIT               |        |
| WASMACHINE/ WASDROGER  |        |
| KOELKAST               |        |
| VAATWASSER             |        |
| SUNSHOWER              |        |
| OVEN COMBI             |        |
| KOOKPLAAT              |        |
| HANDDOEKRADIATOR       |        |

Appartementen verlichting

- Epic 4-lights
- Epic 2-lights
- Tachion 300
- Tachion 225
- Kodiak 35 1-fase
- Aansluitpunt plafond
- Flare round
- Tube cube

Algemene ruimte verlichting


- Fellito plafond & muur
- Discus 50 Zwart
- LED in koof

Er kunnen geen rechten worden ontleend aan de volgende op deze tekening aanwezige zaken:  
- Artist-impressions en 3D weergaves  
- Situatietekening en inrichting openbaar gebied  
- Geveelaanzichten van eventueel andere op deze tekening aangegeven bebouwing  
- Weergaves van aangrenzende bebouwing, zoals bouwmuren, optionele uitbouwen, etc., welke mogelijk aan verandering onderhevig zijn.

De op tekening aangegeven maatvoeringen zijn in millimeters, excl. (wand-) afwerking, en kunnen in de praktijk afwijken.  
De plattegronden zijn qua maatvoering niet geschikt voor opdrachten door koper aan derden




Verkoop Tekeningen  
APP-6 - GRAS  
schaal 1:50  
formaat A2

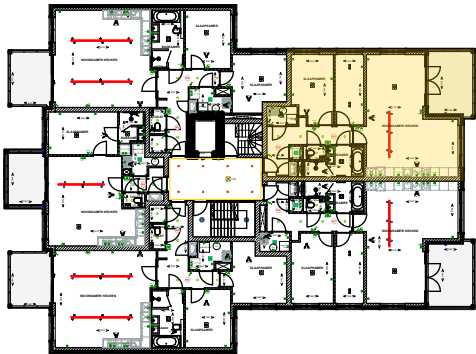

RENNOOI

| OMSCHRIJVING                             | SYMBOL |
|------------------------------------------|--------|
| ARMATUUR PLAFOND                         |        |
| LICHTPUNT WAND                           |        |
| DATAAANSLUITING                          |        |
| UTP-AANSLUITING                          |        |
| THERMOSTAT                               |        |
| SCHAKELAAR                               |        |
| HOTELSCHAKELAAR                          |        |
| WAND CONTACTDOOS                         |        |
| DUBBELE CONTACTDOOS                      |        |
| DUBBELE CONTACTDOOS WATERDICHT           |        |
| INBOUW WATERDICHT CONTACTDOOS KOOKEILAND |        |
| INTERCOM                                 |        |
| ROOKMELDER                               |        |
| MV-AFVOER                                |        |
| MV-TOEVOER                               |        |
| WATERAANSL. BUITEN                       |        |
| WTW-UNIT                                 |        |
| WASMACHINE/ WASDROGER                    |        |
| KOELKAST                                 |        |
| VAATWASSER                               |        |
| SUNSHOWER                                |        |
| OVEN COMBI                               |        |
| KOOKPLAAT                                |        |
| HANDDOEKRADIATOR                         |        |

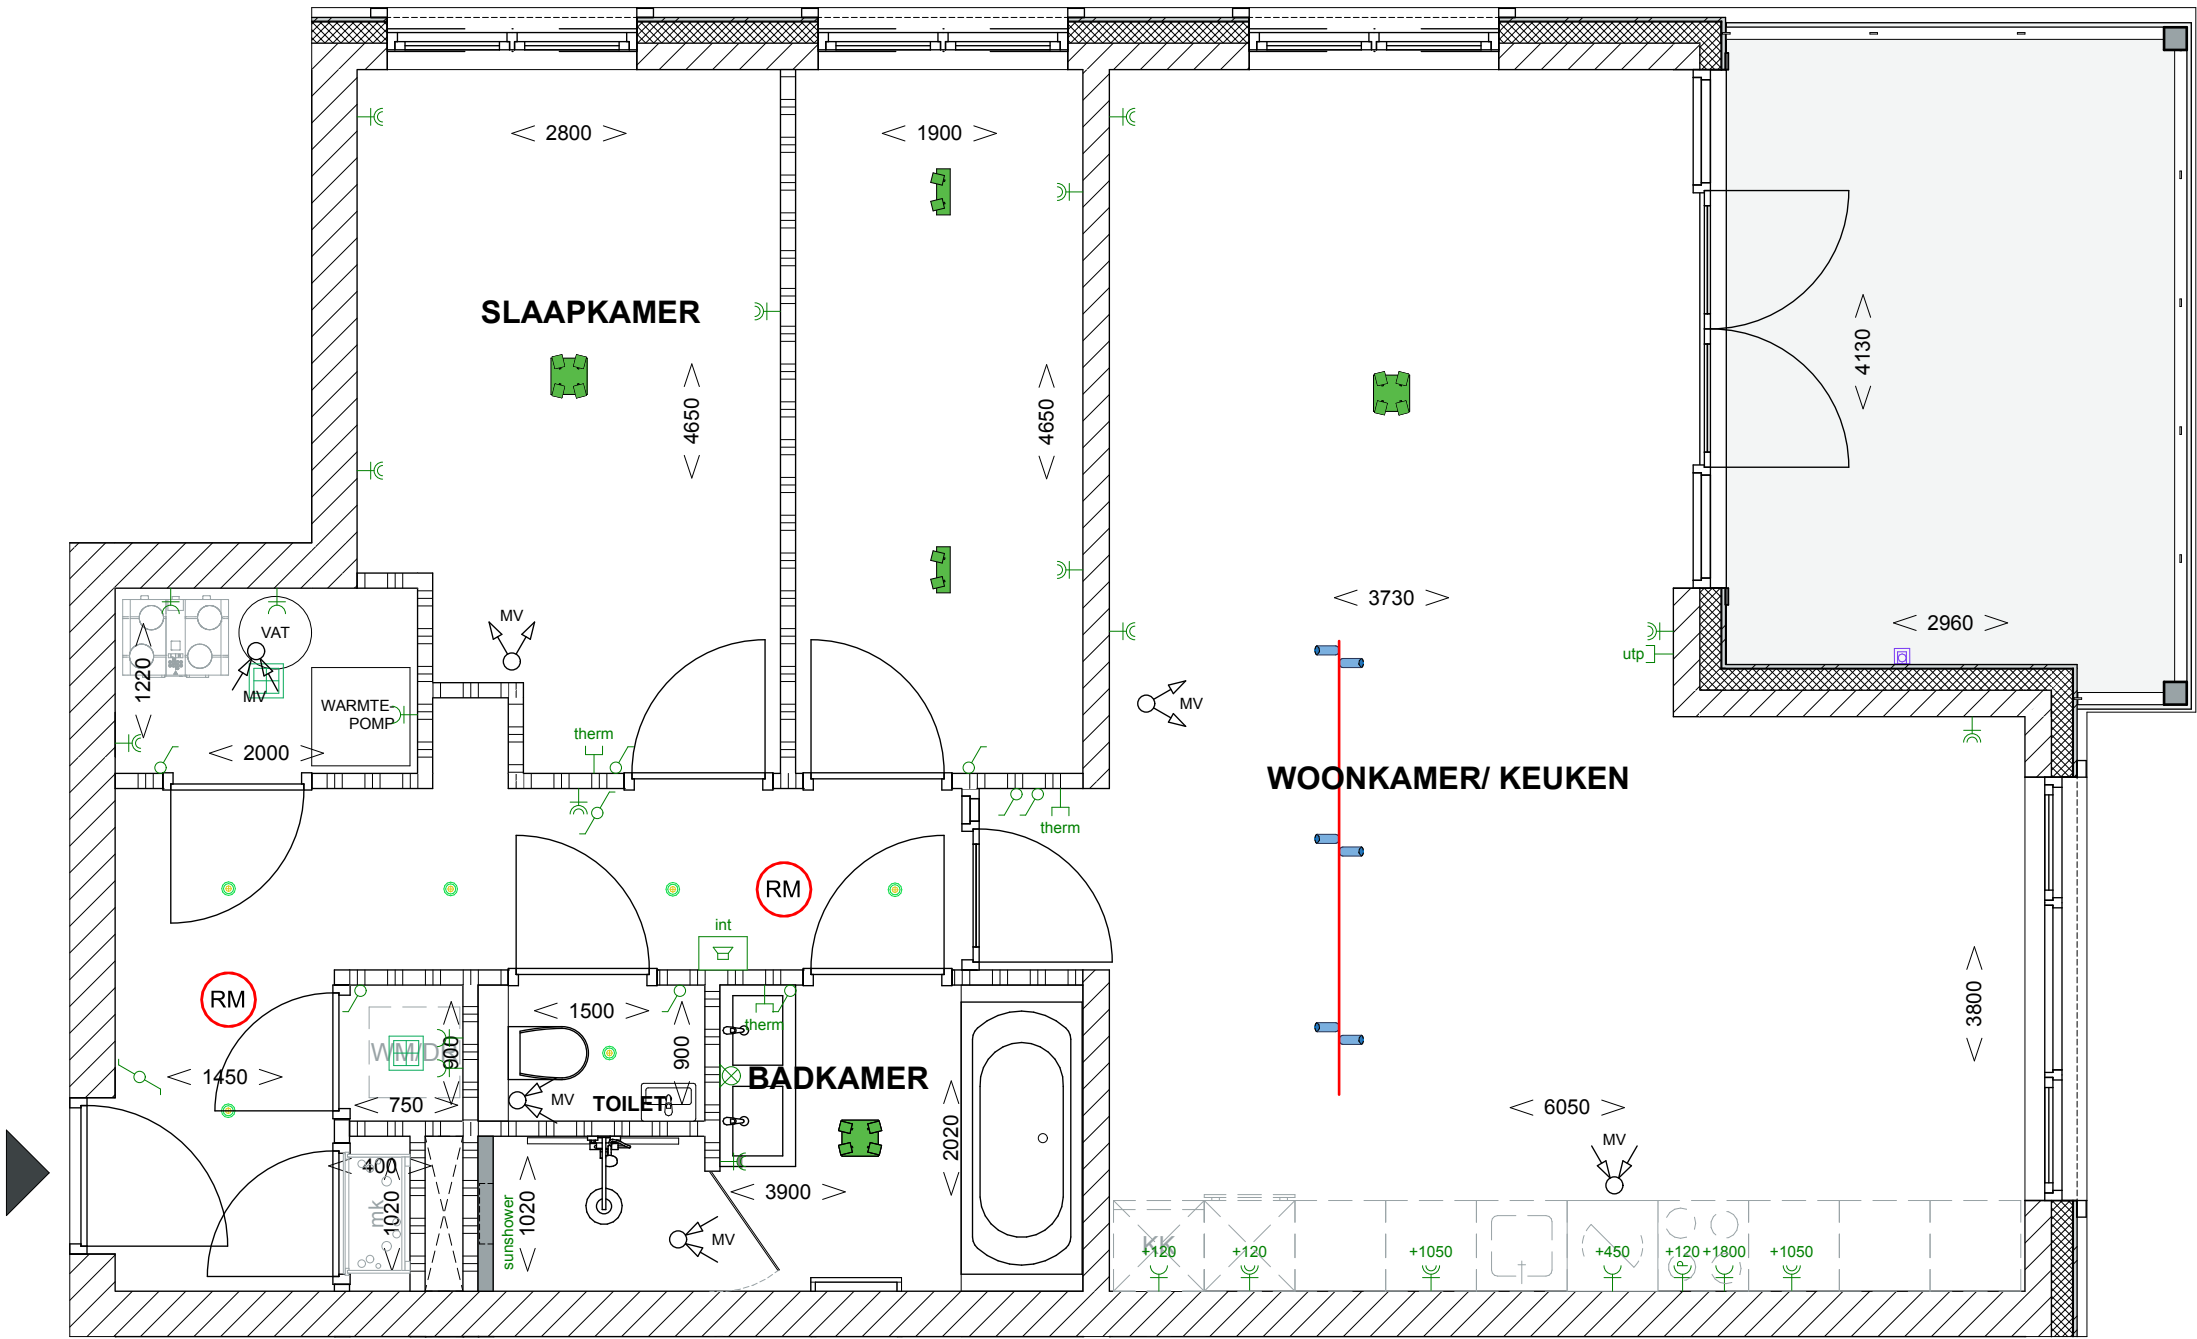

Appartementen verlichting

- Epic 4-lights
- Epic 2-lights
- Tachion 300
- Tachion 225
- Kodiak 35 1-fase
- Aansluitpunt plafond
- Flare round
- Tube cube


Algemene ruimte verlichting

- Fellito plafond & muur
- Discus 50 Zwart
- LED in koof

Er kunnen geen rechten worden ontleend aan de volgende op deze tekening aanwezige zaken:  
- Artist-impressions en 3D weergaves  
- Situatietekening en inrichting openbaar gebied  
- Geveelaanzichten van eventueel andere op deze tekening aangegeven bebouwing  
- Weergaves van aangrenzende bebouwing, zoals bouwmuren, optionele uitbouwen, etc., welke mogelijk aan verandering onderhevig zijn.


De op tekening aangegeven maatvoeringen zijn in millimeters, excl. (wand-) afwerking, en kunnen in de praktijk afwijken.  
De plattegronden zijn qua maatvoering niet geschikt voor opdrachten door koper aan derden

Verkoop Tekeningen  
APP-7 - DUIN  
schaal 1:50  
formaat A2

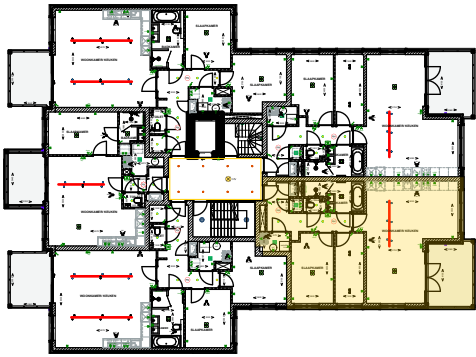

RENNVOOI

| OMSCHRIJVING                             | SYMBOOL |
|------------------------------------------|---------|
| ARMATUUR PLAFOND                         |         |
| LICHTPUNT WAND                           |         |
| DATAAANSLUITING                          |         |
| UTP-AANSLUITING                          |         |
| THERMOSTAT                               |         |
| SCHAKELAAR                               |         |
| HOTELSCHAKELAAR                          |         |
| WAND CONTACTDOOS                         |         |
| DUBBELE CONTACTDOOS                      |         |
| DUBBELE CONTACTDOOS WATERDICHT           |         |
| INBOUW WATERDICHT CONTACTDOOS KOOKEILAND |         |
| INTERCOM                                 |         |
| ROOKMELDER                               |         |
| MV-AFVOER                                |         |
| MV-TOEVOER                               |         |
| WATERAANSL. BUITEN                       |         |
| WTW-UNIT                                 |         |
| WASMACHINE/ WASDROGER                    |         |
| KOELKAST                                 |         |
| VAATWASSER                               |         |
| SUNSHOWER                                |         |
| OVEN COMBI                               |         |
| KOOKPLAAT                                |         |
| HANDDOEKRADIATOR                         |         |

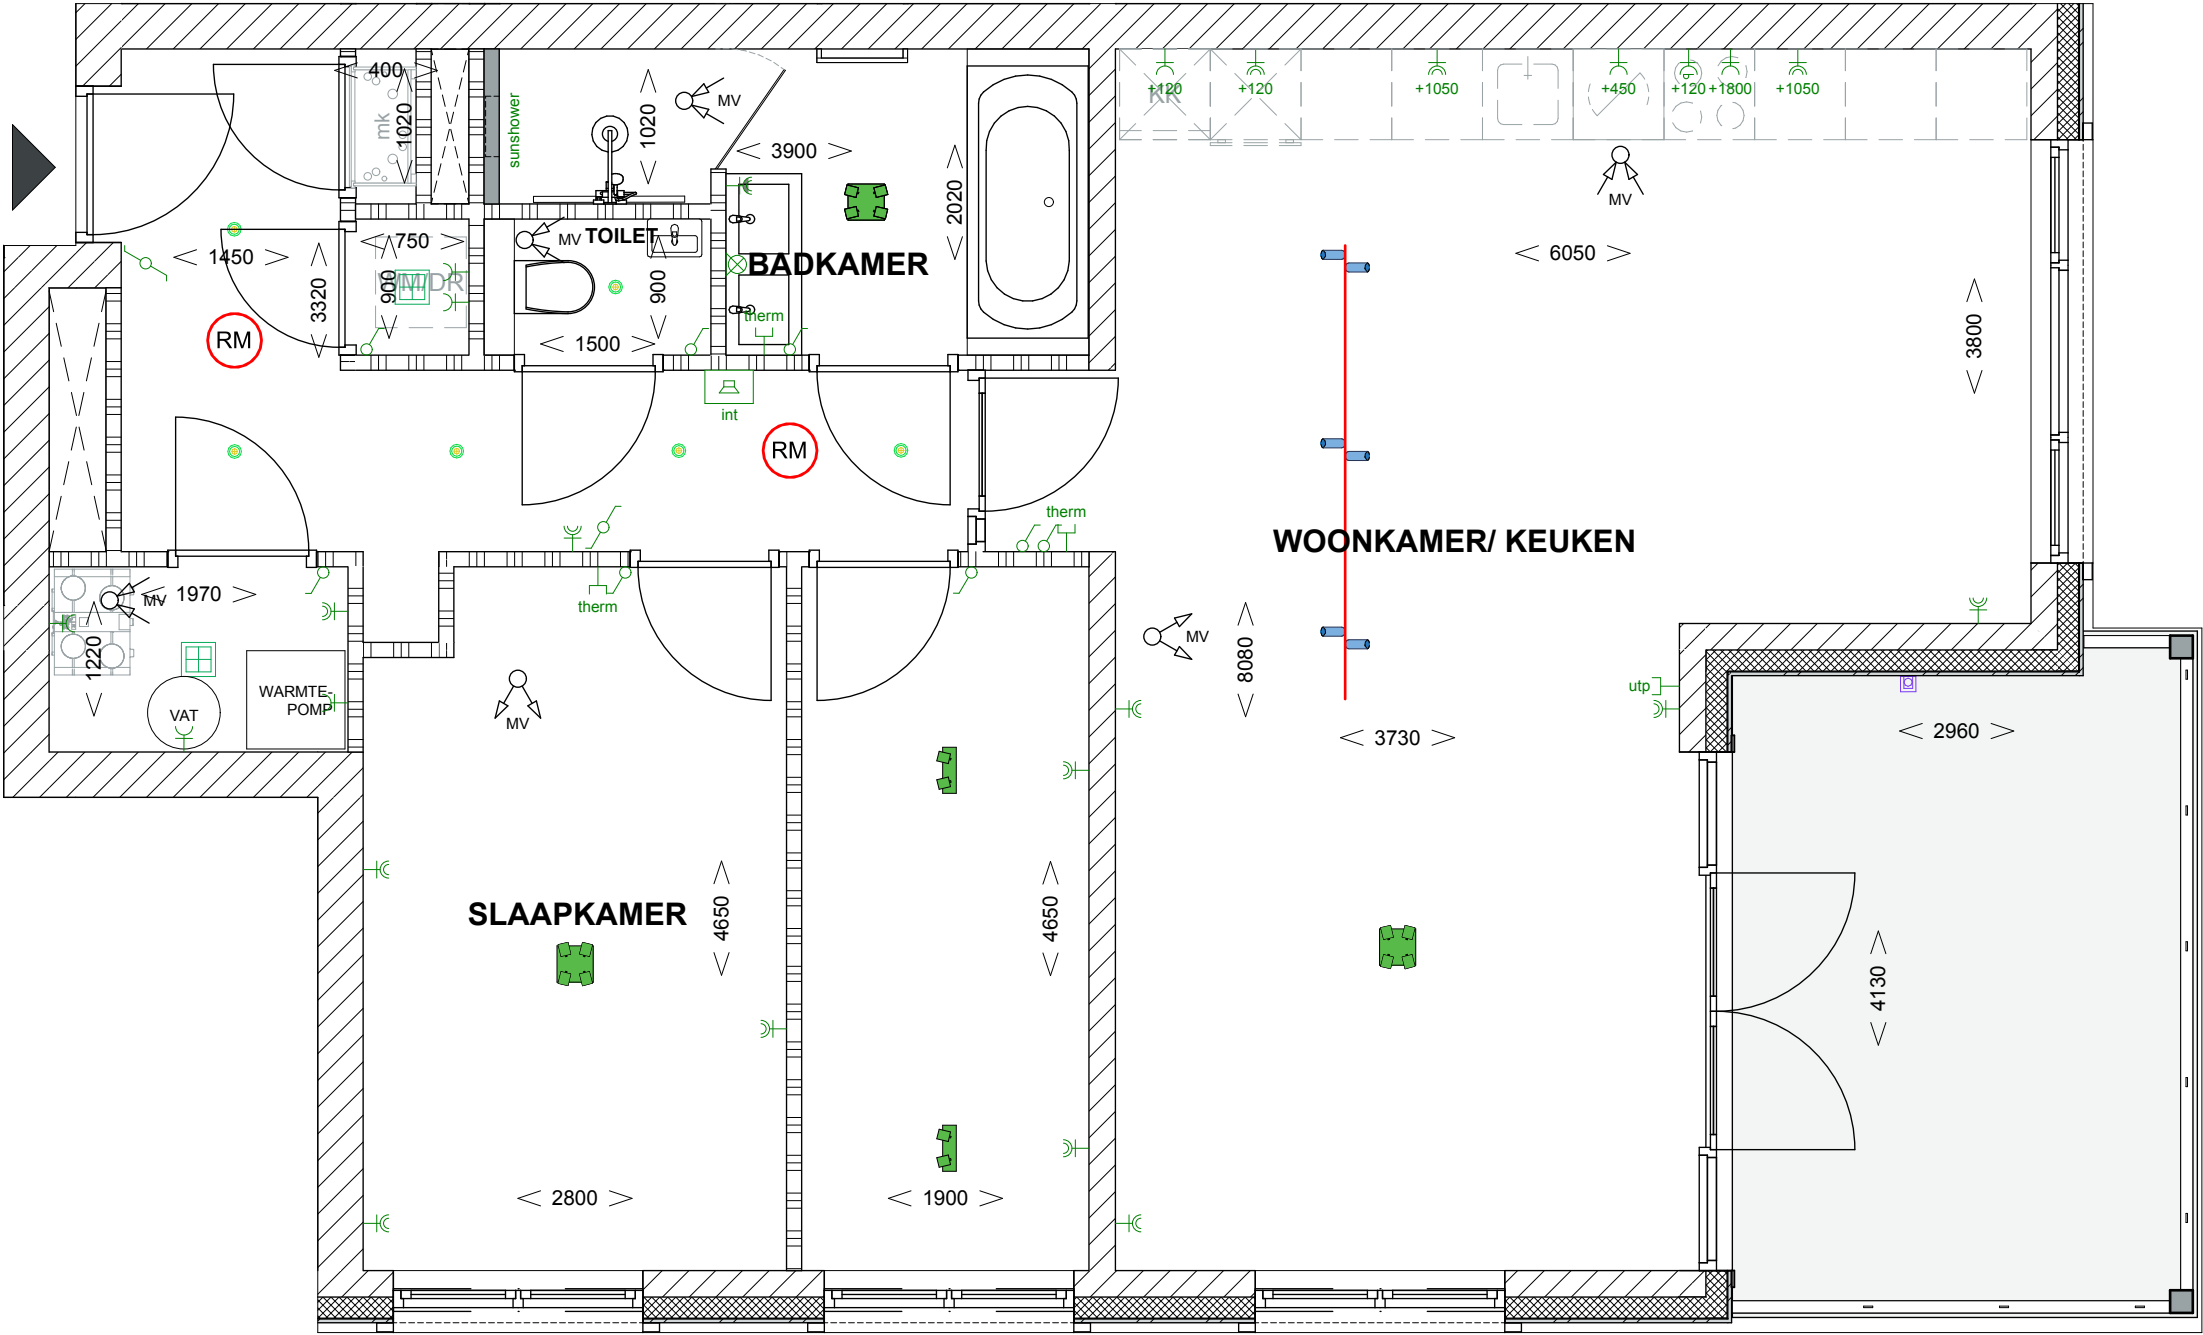

Appartementen verlichting

- Epic 4-lights
- Epic 2-lights
- Tachion 300
- Tachion 225
- Kodiak 35 1-fase
- Aansluitpunt plafond
- Flare round
- Tube cube


Algemene ruimte verlichting

- Fellito plafond & muur
- Discus 50 Zwart
- LED in koof

Er kunnen geen rechten worden ontleend aan de volgende op deze tekening aanwezige zaken:  
- Artist-impressions en 3D weergaves  
- Situatietekening en inrichting openbaar gebied  
- Geveelaanzichten van eventueel andere op deze tekening aangegeven bebouwing  
- Weergaves van aangrenzende bebouwing, zoals bouwmuren, optionele uitbouwen, etc., welke mogelijk aan verandering onderhevig zijn.


De op tekening aangegeven maatvoeringen zijn in millimeters, excl. (wand-) afwerking, en kunnen in de praktijk afwijken.  
De plattegronden zijn qua maatvoering niet geschikt voor opdrachten door koper aan derden

Verkoop Tekeningen  
APP-8 - BOEI  
schaal 1:50  
formaat A2

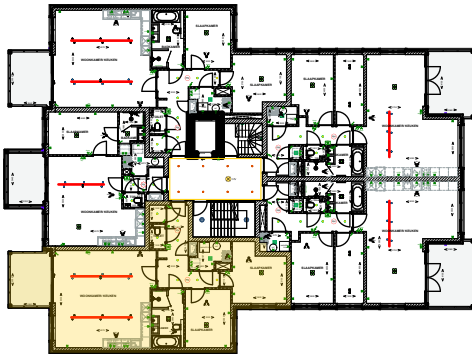

RENNVOOI

| OMSCHRIJVING           | SYMBOL |
|------------------------|--------|
| ARMATUUR PLAFOND       |        |
| LICHTPUNT WAND         |        |
| DATAAANSLUITING        |        |
| UTP-AANSLUITING        |        |
| THERMOSTAT             |        |
| SCHAKELAAR             |        |
| HOTELSCHAKELAAR        |        |
| WAND CONTACTDOOS       |        |
| DUBBELE CONTACTDOOS    |        |
| DUBBELE CONTACTDOOS    |        |
| WATERDICH              |        |
| INBOUW WATERDICH       |        |
| CONTACTDOOS KOOKEILAND |        |
| INTERCOM               |        |
| ROOKMELDER             |        |
| MV-AFVOER              |        |
| MV-TOEVOER             |        |
| WATERAANSL. BUITEN     |        |
| WTW-UNIT               |        |
| WASMACHINE/ WASDROGER  |        |
| KOELKAST               |        |
| VAATWASSER             |        |
| SUNSHOWER              |        |
| OVEN COMBI             |        |
| KOOKPLAAT              |        |
| HANDDOEKRADIATOR       |        |

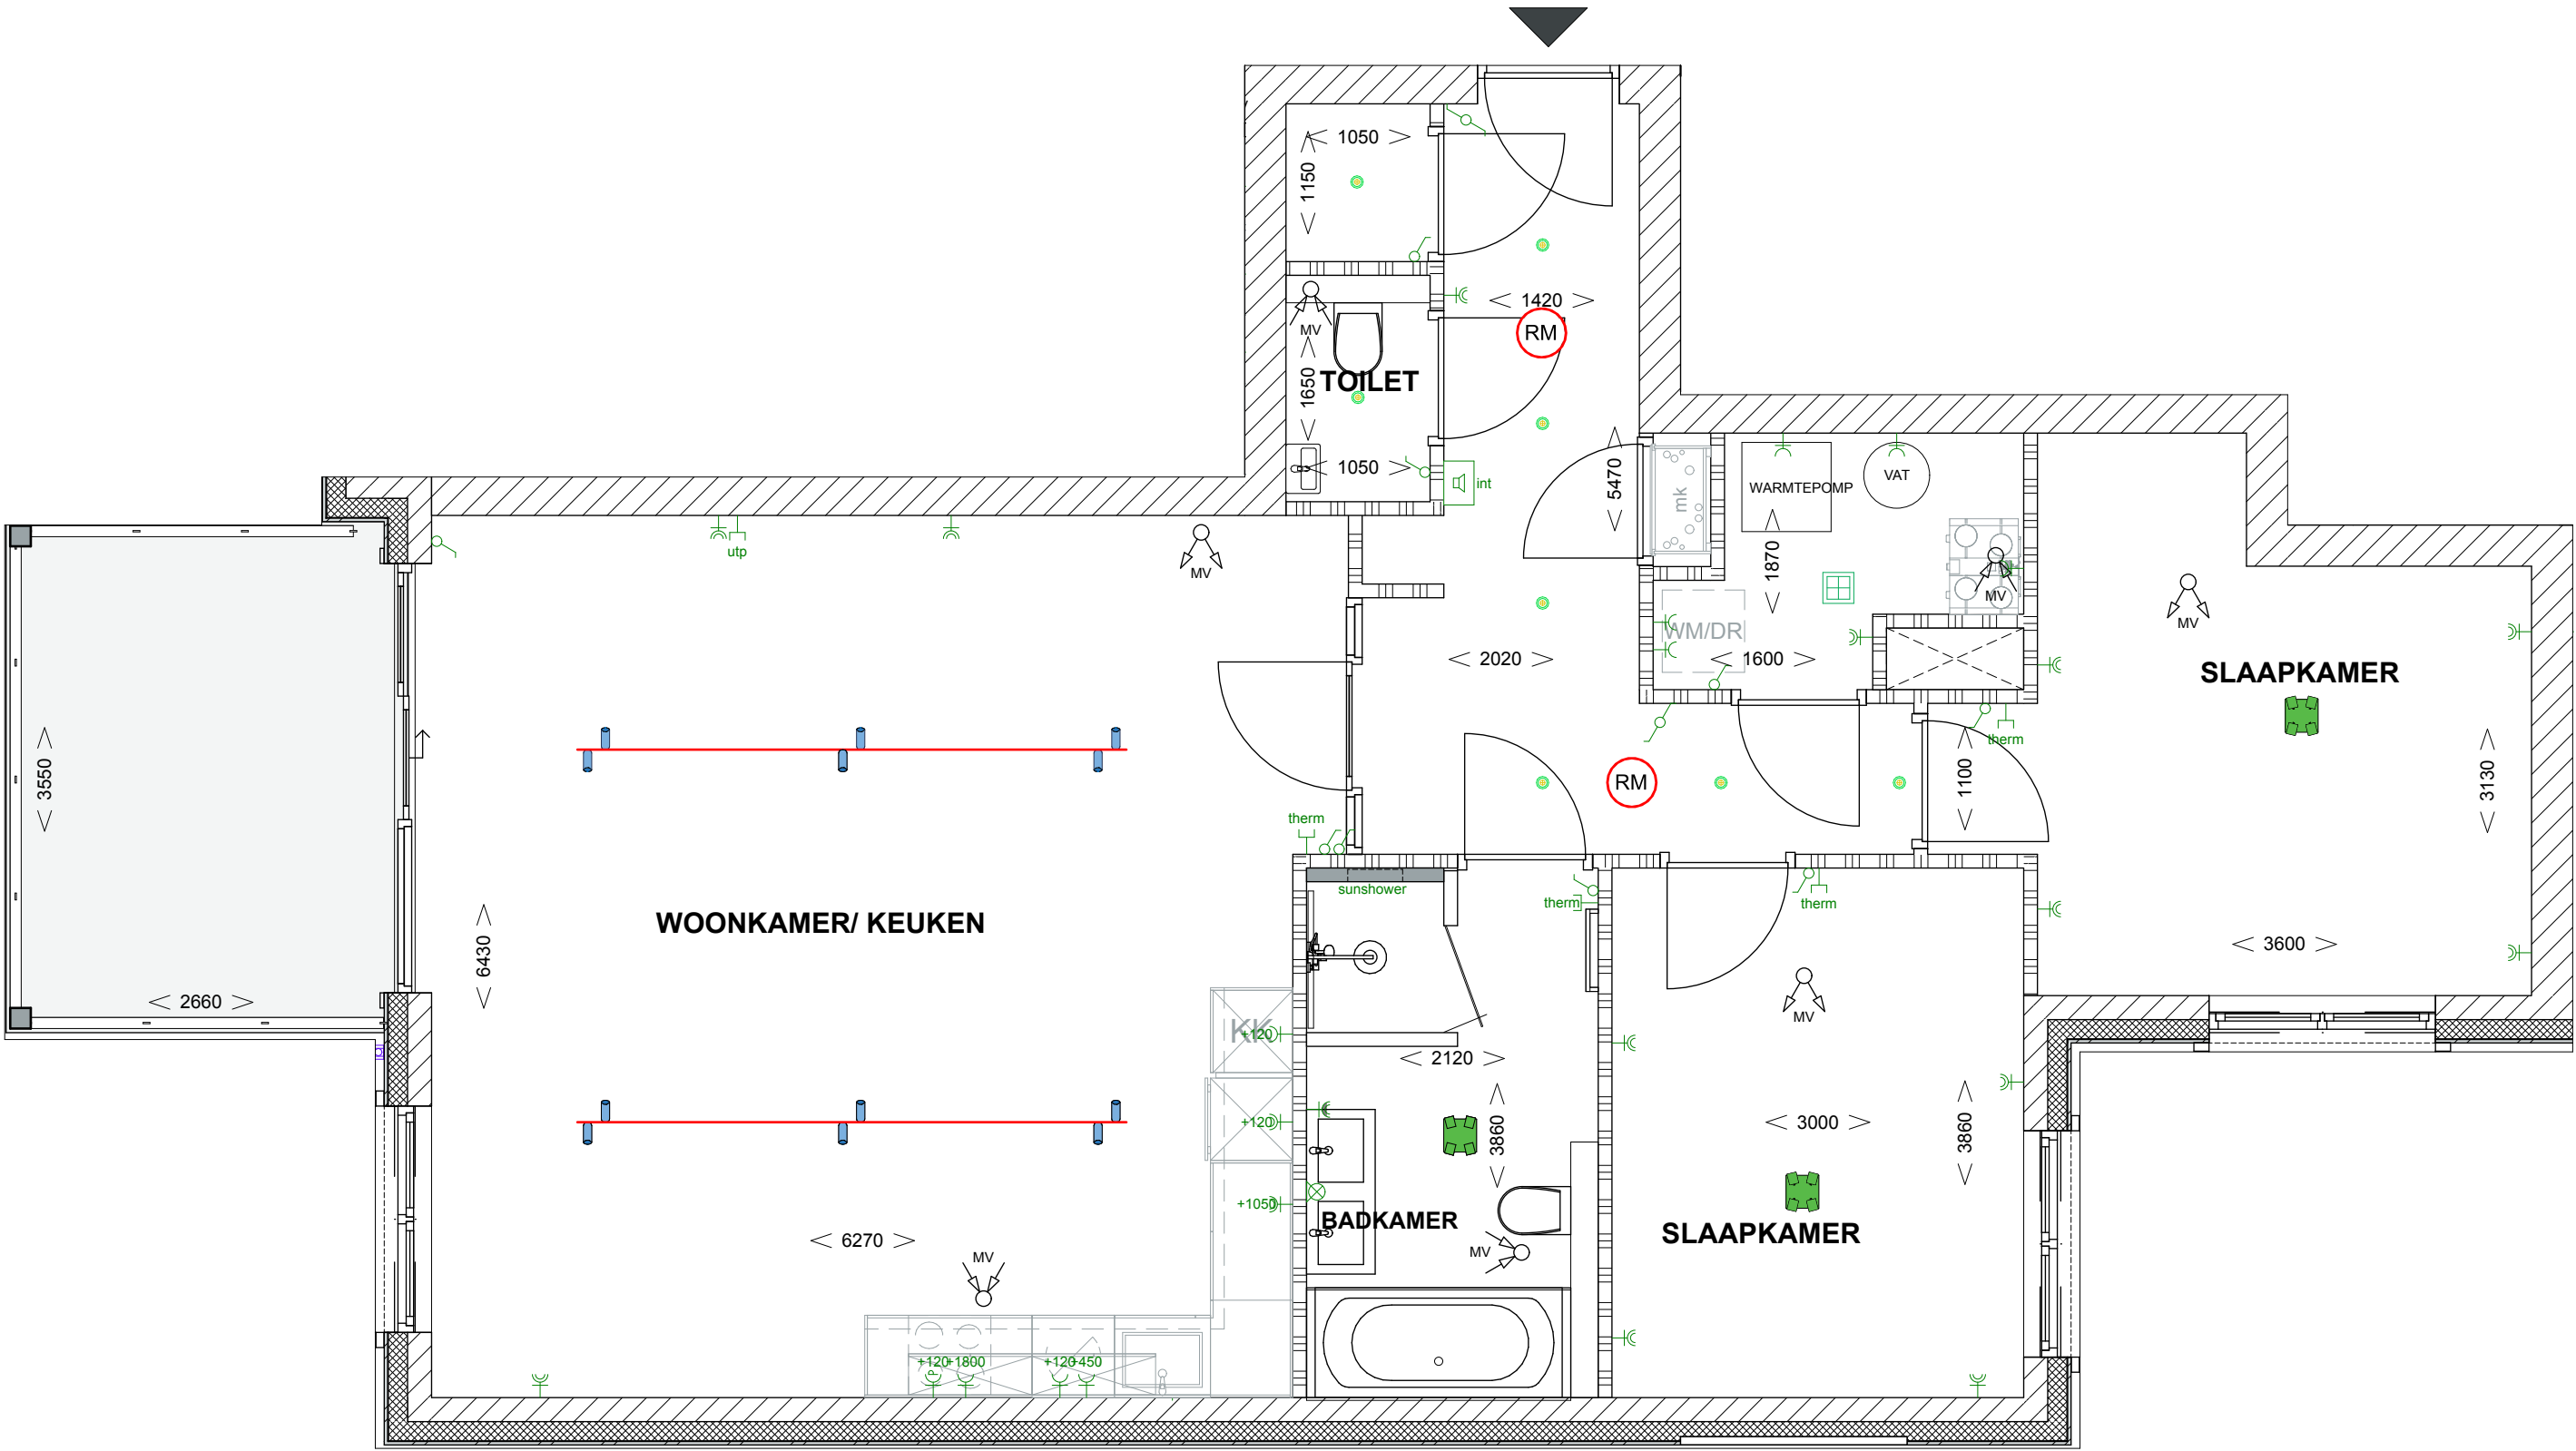

Appartementen verlichting

- Epic 4-lights
- Epic 2-lights
- Tachion 300
- Tachion 225
- Kodiak 35 1-fase
- Aansluitpunt plafond
- Flare round
- Tube cube

Algemene ruimte verlichting


- Fellito plafond & muur
- Discus 50 Zwart
- LED in koof

Er kunnen geen rechten worden ontleend aan de volgende op deze tekening aanwezige zaken:  
- Artist-impressions en 3D weergaves  
- Situatietekening en inrichting openbaar gebied  
- Geveelaanzichten van eventueel andere op deze tekening aangegeven bebouwing  
- Weergaves van aangrenzende bebouwing, zoals bouwmuren, optionele uitbouwen, etc., welke mogelijk aan verandering onderhevig zijn.

De op tekening aangegeven maatvoeringen zijn in millimeters, excl. (wand-) afwerking, en kunnen in de praktijk afwijken.  
De plattegronden zijn qua maatvoering niet geschikt voor opdrachten door koper aan derden




Verkoop Tekeningen  
APP-9 - SCHELP  
schaal 1:50  
formaat A2

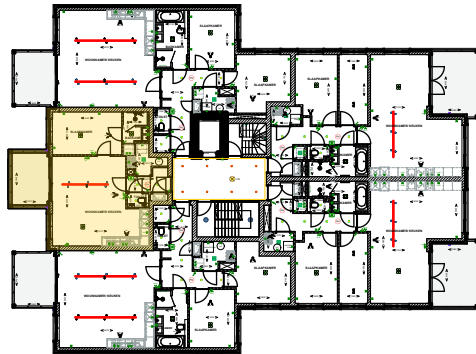

RENNOOI

| OMSCHRIJVING           | SYMBOL |
|------------------------|--------|
| ARMATUUR PLAFOND       |        |
| LICHTPUNT WAND         |        |
| DATAAANSLUITING        |        |
| UTP-AANSLUITING        |        |
| THERMOSTAT             |        |
| SCHAKELAAR             |        |
| HOTELSCHAKELAAR        |        |
| WAND CONTACTDOOS       |        |
| DUBBELE CONTACTDOOS    |        |
| DUBBELE CONTACTDOOS    |        |
| WATERDICHT             |        |
| INBOUW WATERDICHT      |        |
| CONTACTDOOS KOOKEILAND |        |
| INTERCOM               |        |
| ROOKMELDER             |        |
| MV-AFVOER              |        |
| MV-TOEVOER             |        |
| WATERAANSL. BUITEN     |        |
| WTW-UNIT               |        |
| WASMACHINE/ WASDROGER  |        |
| KOELKAST               |        |
| VAATWASSER             |        |
| SUNSHOWER              |        |
| OVEN COMBI             |        |
| KOOKPLAAT              |        |
| HANDDOEKRADIATOR       |        |

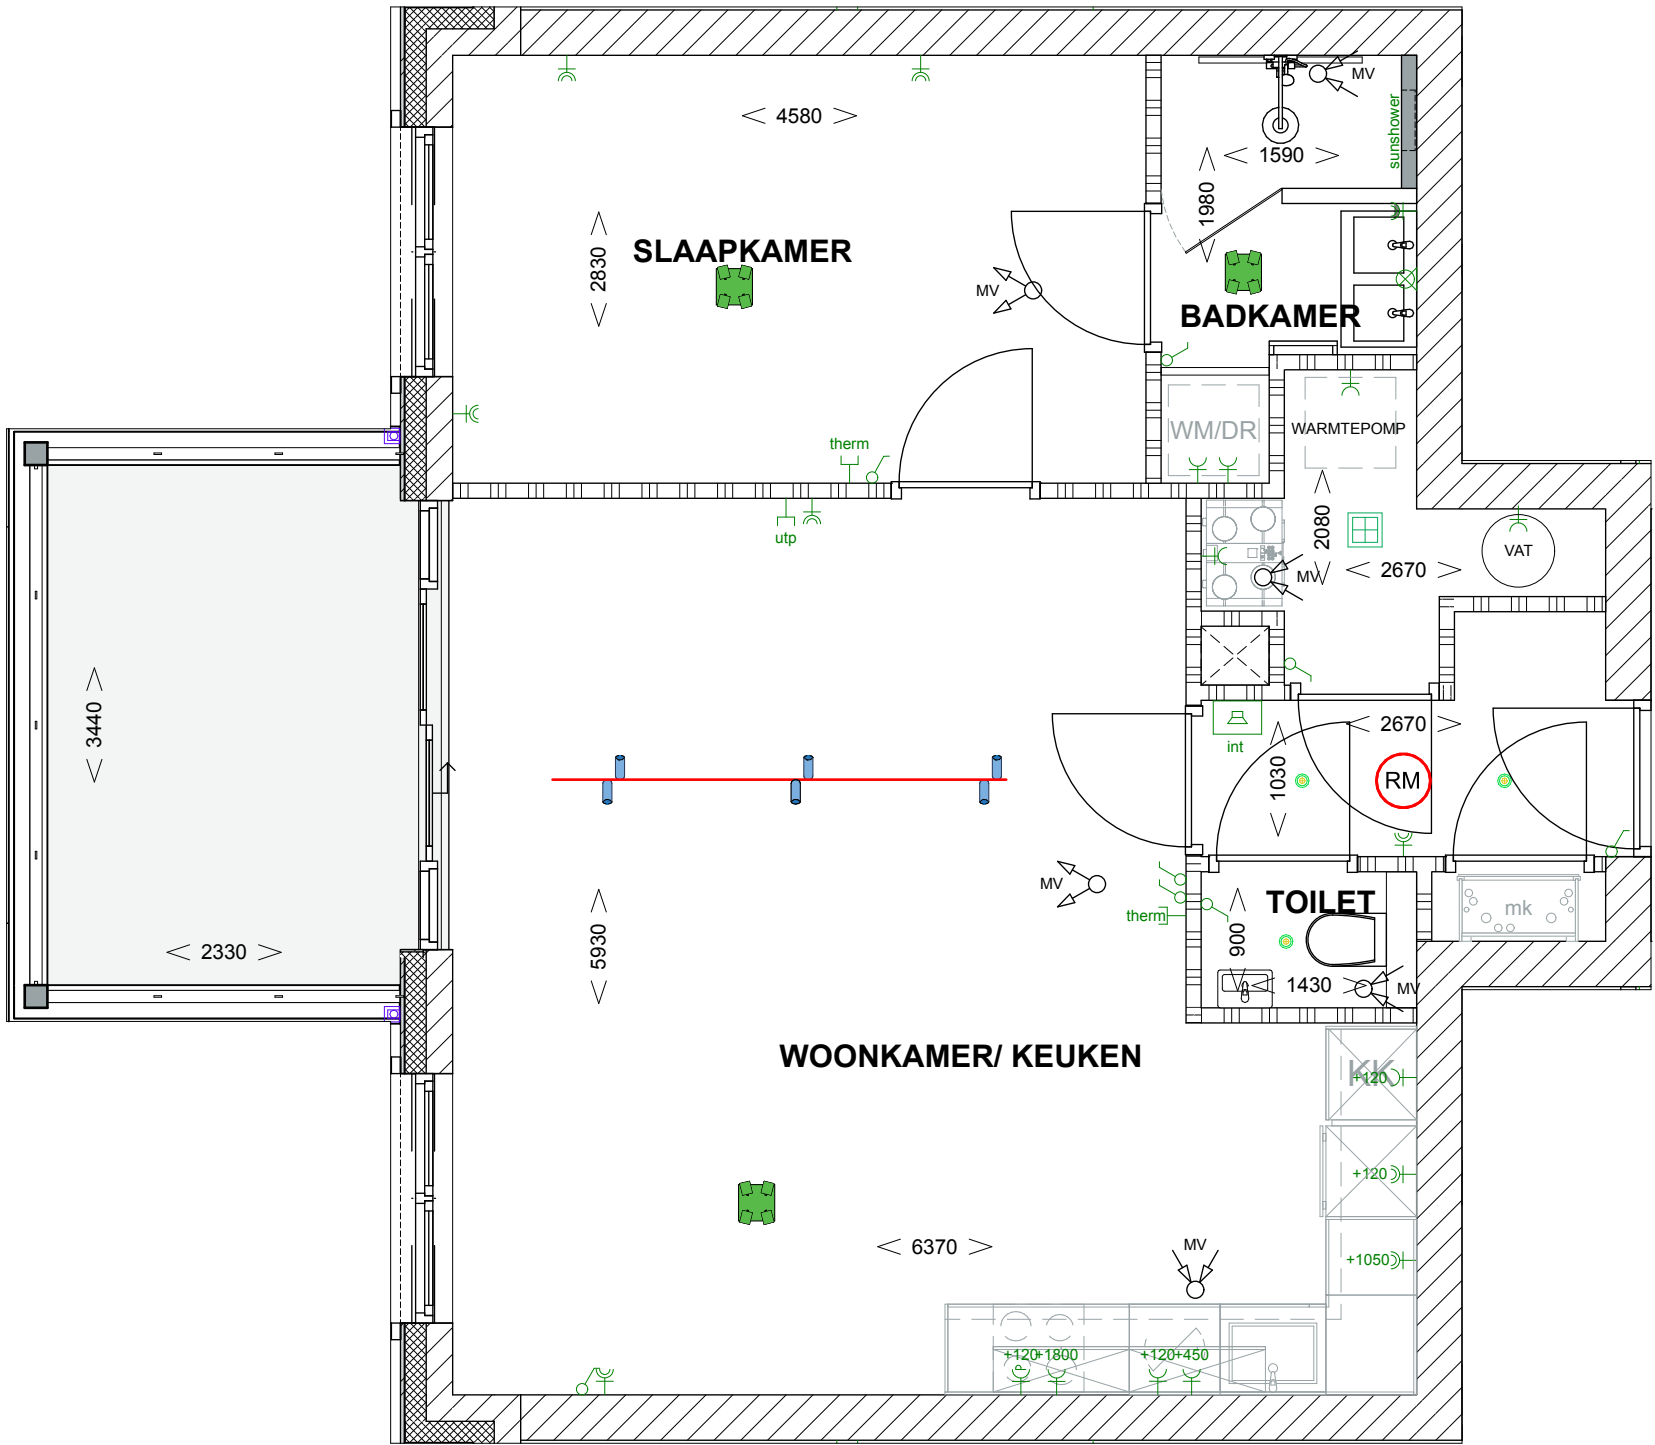

Appartementen verlichting

- Epic 4-lichts
- Epic 2-lichts
- Tachion 300
- Tachion 225
- Kodiak 35 1-fase
- Aansluitpunt plafond
- Flare round
- Tube cube

Algemene ruimte verlichting

- Fellito plafond & muur
- Discus 50 Zwart
- LED in koof



Er kunnen geen rechten worden ontleend aan de volgende op deze tekening aanwezige zaken:  
- Artist-impressions en 3D weergaves  
- Situatietekening en inrichting openbaar gebied  
- Geveelaanzichten van eventueel andere op deze tekening aangegeven bebouwing  
- Weergaves van aangrenzende bebouwing, zoals bouwmuren, optionele uitbouwen, etc., welke mogelijk aan verandering onderhevig zijn.

De op tekening aangegeven maatvoeringen zijn in millimeters, excl. (wand-) afwerking, en kunnen in de praktijk afwijken.

De plattegronden zijn qua maatvoering niet geschikt voor opdrachten door koper aan derden



Verkoop Tekeningen  
APP-10 - SCHIP  
schaal 1:50  
formaat A2

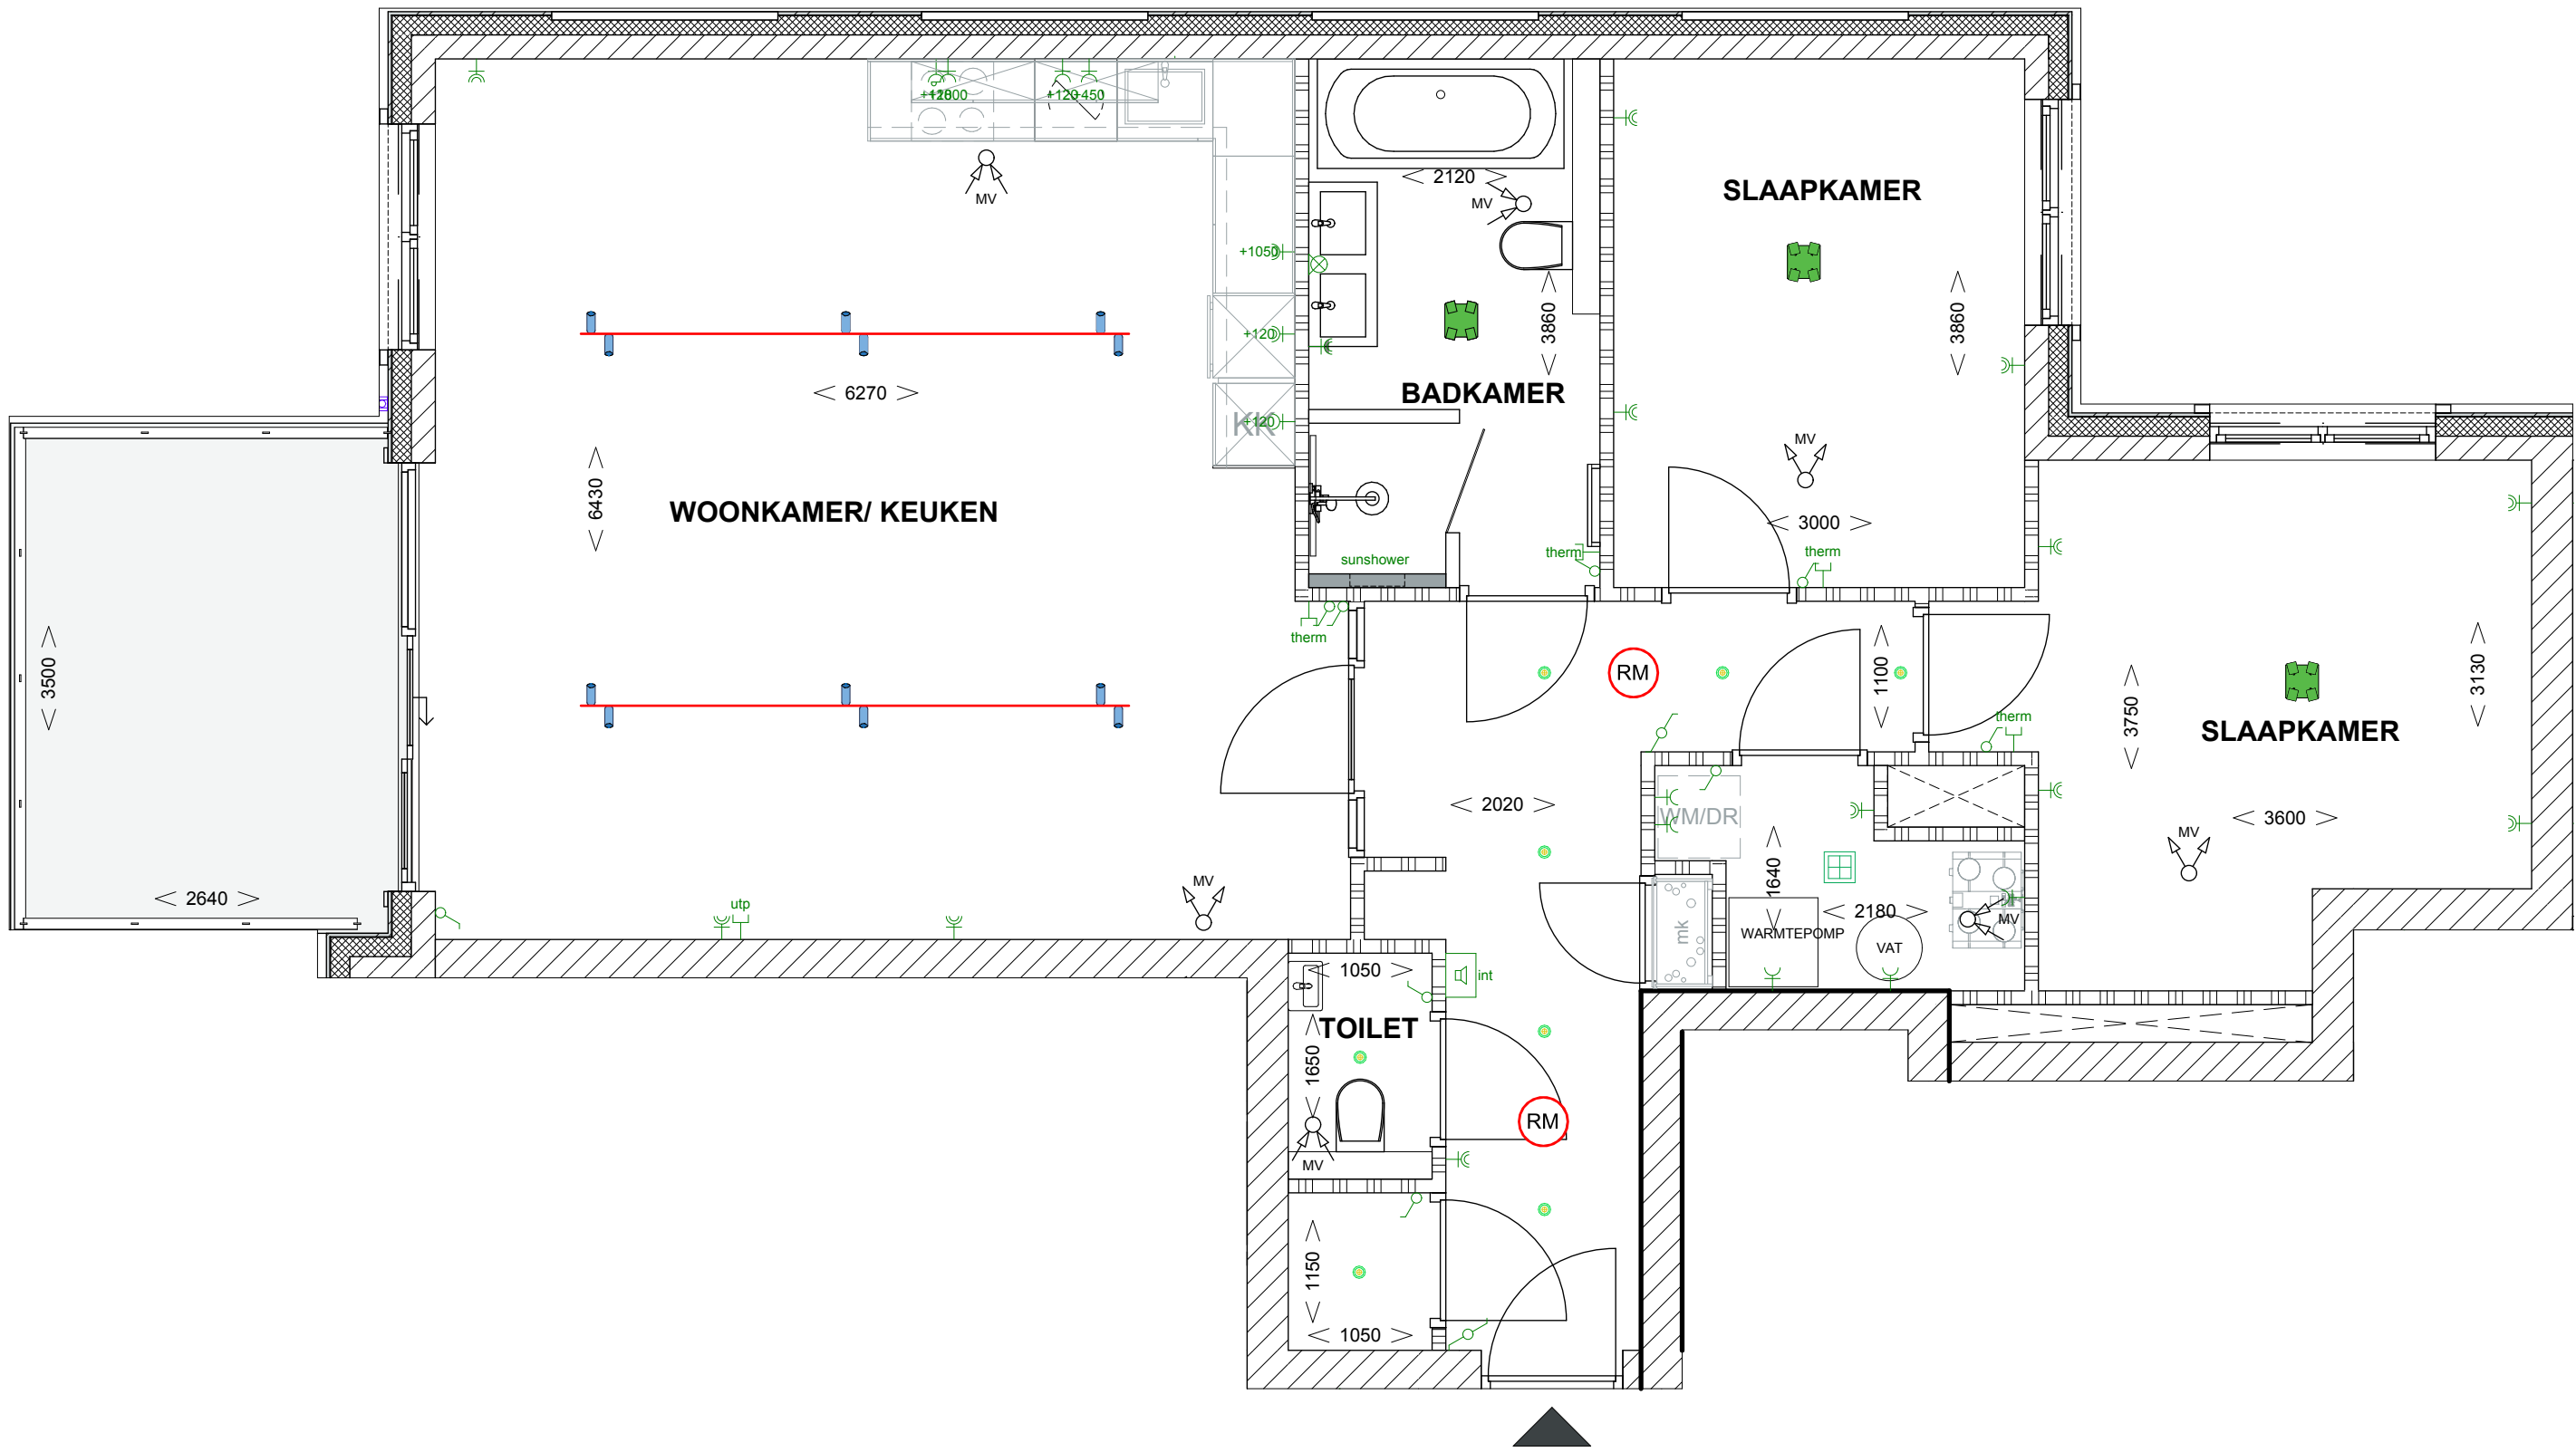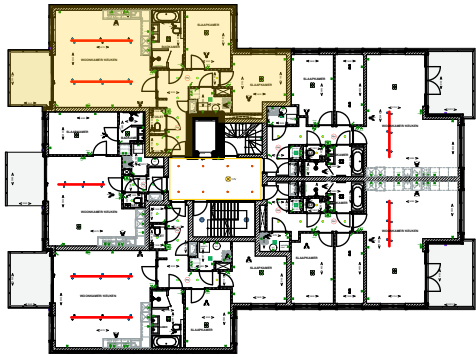

RENNVOOI

| OMSCHRIJVING           | SYMBOL |
|------------------------|--------|
| ARMATUUR PLAFOND       |        |
| LICHTPUNT WAND         |        |
| DATAAANSLUITING        |        |
| UTP-AANSLUITING        |        |
| THERMOSTAT             |        |
| SCHAKELAAR             |        |
| HOTELSCHAKELAAR        |        |
| WAND CONTACTDOOS       |        |
| DUBBELE CONTACTDOOS    |        |
| DUBBELE CONTACTDOOS    |        |
| WATERDICHT             |        |
| INBOUW WATERDICHT      |        |
| CONTACTDOOS KOOKEILAND |        |
| INTERCOM               |        |
| ROOKMELDER             |        |
| MV-AFVOER              |        |
| MV-TOEVOER             |        |
| WATERAANSL. BUITEN     |        |
| WTW-UNIT               |        |
| WASMACHINE/ WASDROGER  |        |
| KOELKAST               |        |
| VAATWASSER             |        |
| SUNSHOWER              |        |
| OVEN COMBI             |        |
| KOOKPLAAT              |        |
| HANDDOEKRADIATOR       |        |

Appartementen verlichting

- Epic 4-lichts
- Epic 2-lichts
- Tachion 300
- Tachion 225
- Kodiak 35 1-fase
- Aansluitpunt plafond
- Flare round
- Tube cube



Algemene ruimte verlichting

- Fellito plafond & muur
- Discus 50 Zwart
- LED in koof

Er kunnen geen rechten worden ontleend aan de volgende op deze tekening aanwezige zaken:  
- Artist-impressions en 3D weergaves  
- Situatietekening en inrichting openbaar gebied  
- Geveelaanzichten van eventueel andere op deze tekening aangegeven bebouwing  
- Weergaves van aangrenzende bebouwing, zoals bouwmuren, optionele uitbouwen, etc., welke mogelijk aan verandering onderhevig zijn.

De op tekening aangegeven maatvoeringen zijn in millimeters, excl. (wand-) afwerking, en kunnen in de praktijk afwijken.  
De plattegronden zijn qua maatvoering niet geschikt voor opdrachten door koper aan derden

Verkoop Tekeningen  
APP-11 - VUURTOREN  
schaal 1:50  
formaat A2

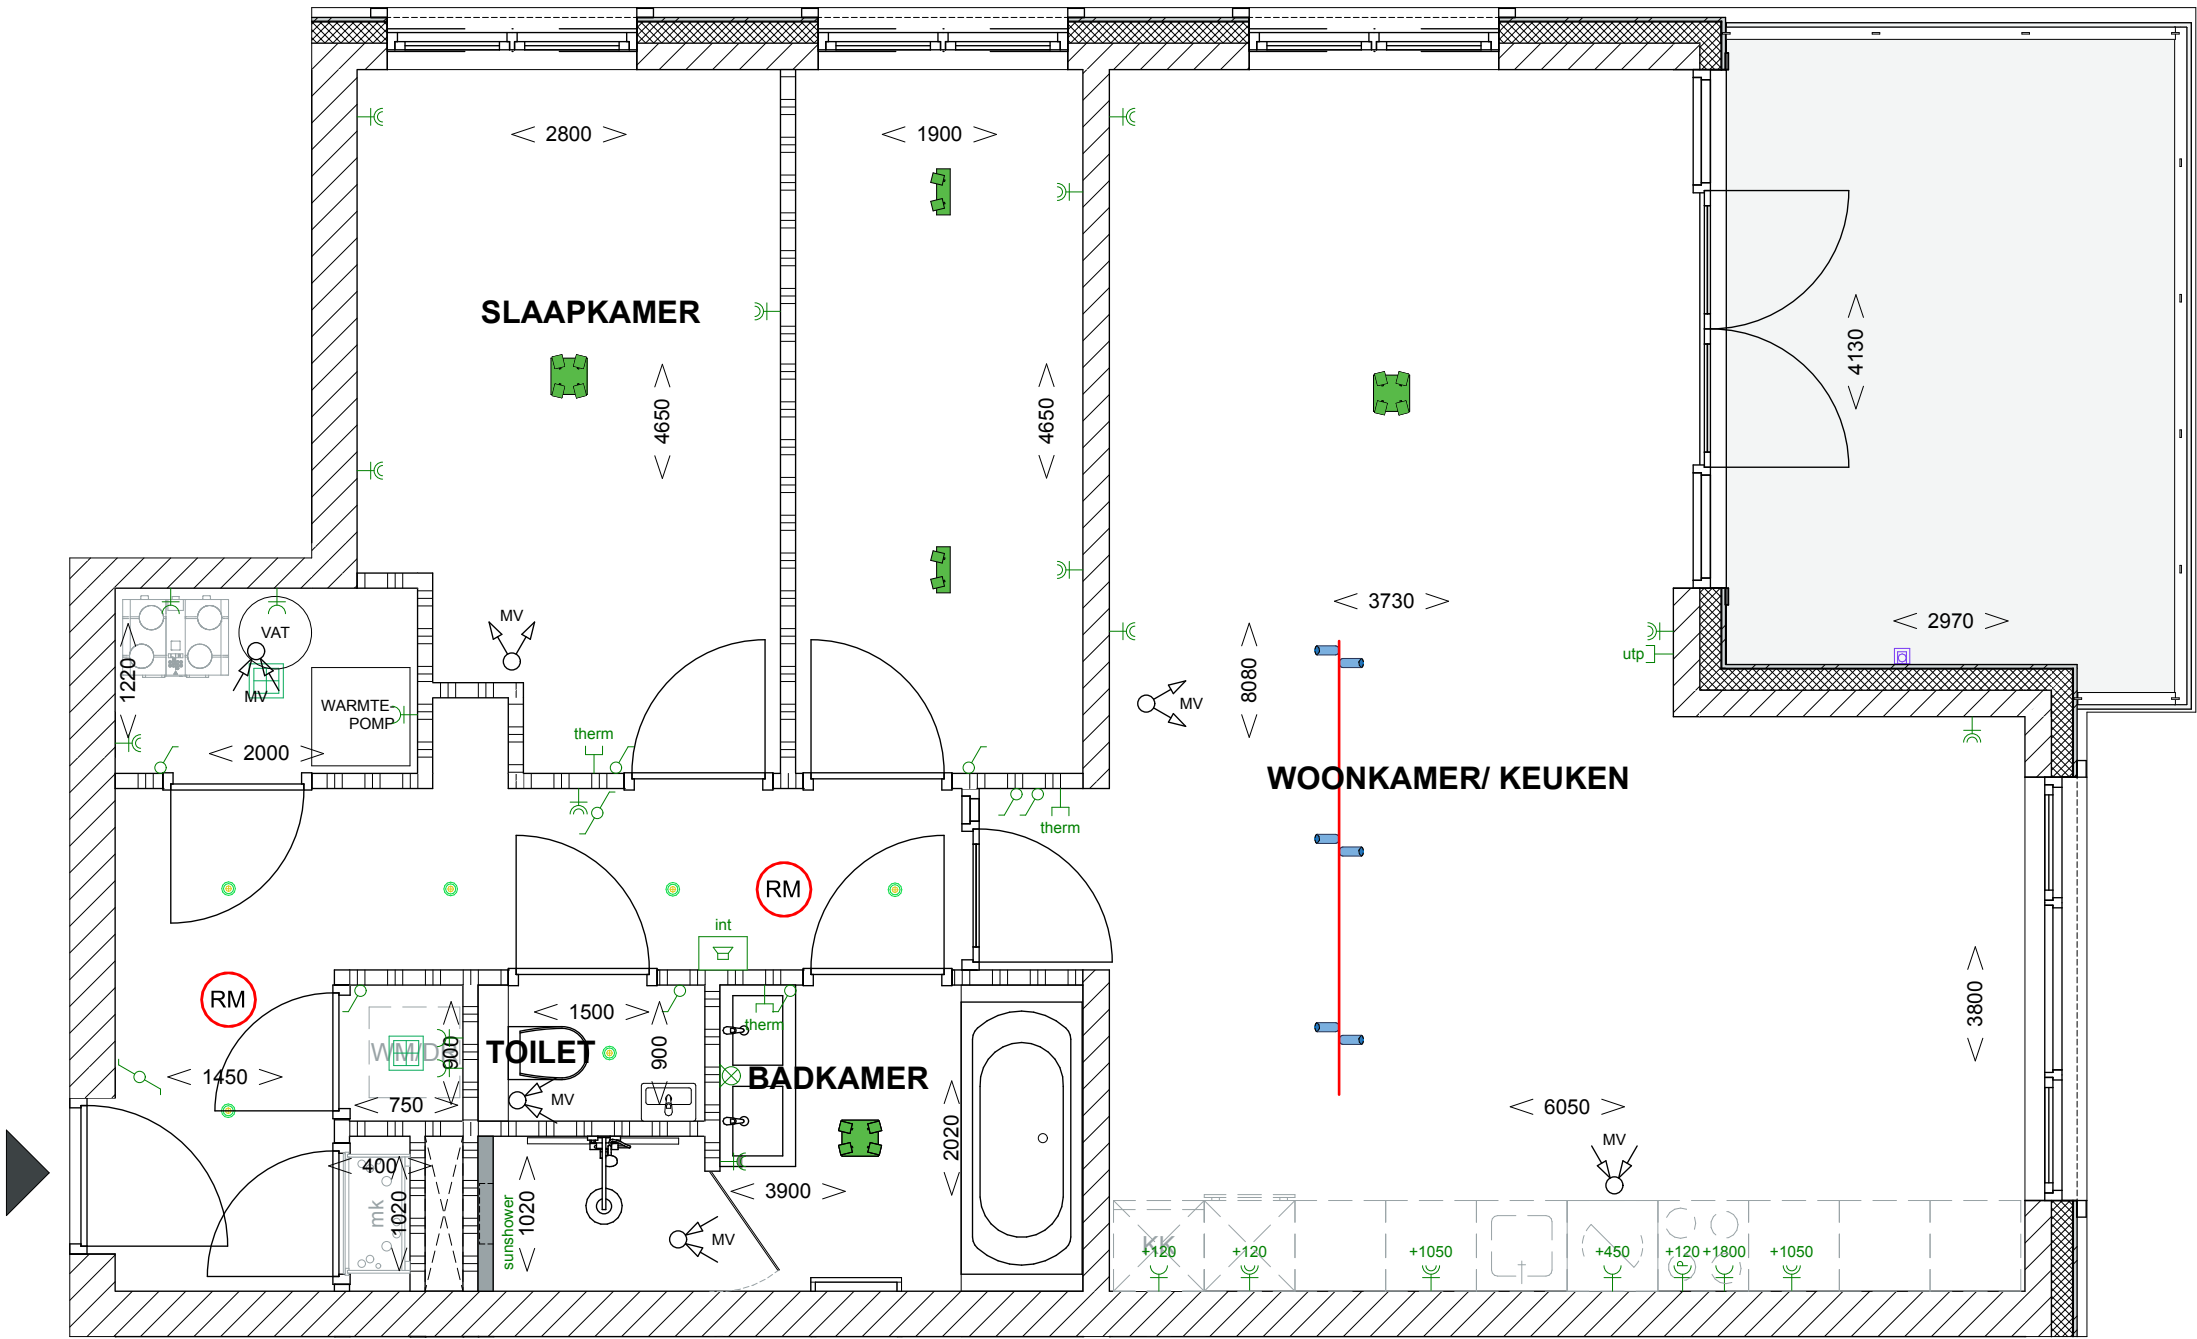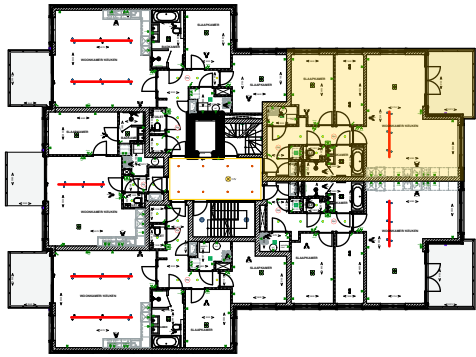

RENNVOOI

| OMSCHRIJVING           | SYMBOL |
|------------------------|--------|
| ARMATUUR PLAFOND       |        |
| LICHTPUNT WAND         |        |
| DATAAANSLUITING        |        |
| UTP-AANSLUITING        |        |
| THERMOSTAT             |        |
| SCHAKELAAR             |        |
| HOTELSCHAKELAAR        |        |
| WAND CONTACTDOOS       |        |
| DUBBELE CONTACTDOOS    |        |
| DUBBELE CONTACTDOOS    |        |
| WATERDICHT             |        |
| INBOUW WATERDICHT      |        |
| CONTACTDOOS KOOKEILAND |        |
| INTERCOM               |        |
| ROOKMELDER             |        |
| MV-AFVOER              |        |
| MV-TOEVOER             |        |
| WATERAANSL. BUITEN     |        |
| WTW-UNIT               |        |
| WASMACHINE/ WASDROGER  |        |
| KOELKAST               |        |
| VAATWASSER             |        |
| SUNSHOWER              |        |
| OVEN COMBI             |        |
| KOOKPLAAT              |        |
| HANDDOEKRADIATOR       |        |

Appartementen verlichting

- Epic 4-lights
- Epic 2-lights
- Tachion 300
- Tachion 225
- Kodiak 35 1-fase
- Aansluitpunt plafond
- Flare round
- Tube cube


Algemene ruimte verlichting

- Fellito plafond & muur
- Discus 50 Zwart
- LED in koof

Er kunnen geen rechten worden ontleend aan de volgende op deze tekening aanwezige zaken:  
- Artist-impressions en 3D weergaves  
- Situatietekening en inrichting openbaar gebied  
- Geveelaanzichten van eventueel andere op deze tekening aangegeven bebouwing  
- Weergaves van aangrenzende bebouwing, zoals bouwmuren, optionele uitbouwen, etc., welke mogelijk aan verandering onderhevig zijn.


De op tekening aangegeven maatvoeringen zijn in millimeters, excl. (wand-) afwerking, en kunnen in de praktijk afwijken.  
De plattegronden zijn qua maatvoering niet geschikt voor opdrachten door koper aan derden

Verkoop Tekeningen  
APP-12 - ZOUT  
schaal 1:50  
formaat A2

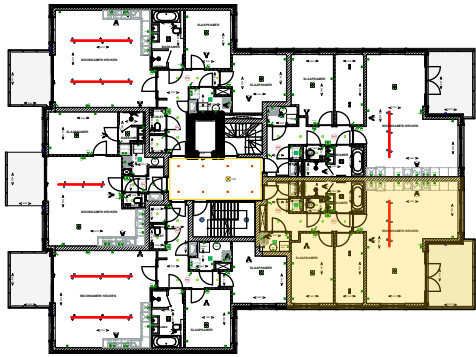

RENVOOI

| OMSCHRIJVING                             | SYMBOOL |
|------------------------------------------|---------|
| ARMATUUR PLAFOND                         |         |
| LICHTPUNT WAND                           |         |
| DATAAANSLUITING                          |         |
| UTP-AANSLUITING                          |         |
| THERMOSTAT                               |         |
| SCHAKELAAR                               |         |
| HOTELSCHAKELAAR                          |         |
| WAND CONTACTDOOS                         |         |
| DUBBELE CONTACTDOOS                      |         |
| DUBBELE CONTACTDOOS WATERDICHT           |         |
| INBOUW WATERDICHT CONTACTDOOS KOOKEILAND |         |
| INTERCOM                                 |         |
| ROOKMELDER                               |         |
| MV-AFVOER                                |         |
| MV-TOEVOER                               |         |
| WATERAANSL. BUITEN                       |         |
| WTW-UNIT                                 |         |
| WASMACHINE/ WASDROGER                    |         |
| KOELKAST                                 |         |
| VAATWASSER                               |         |
| SUNSHOWER                                |         |
| OVEN COMBI                               |         |
| KOOKPLAAT                                |         |
| HANDDOEKRADIATOR                         |         |

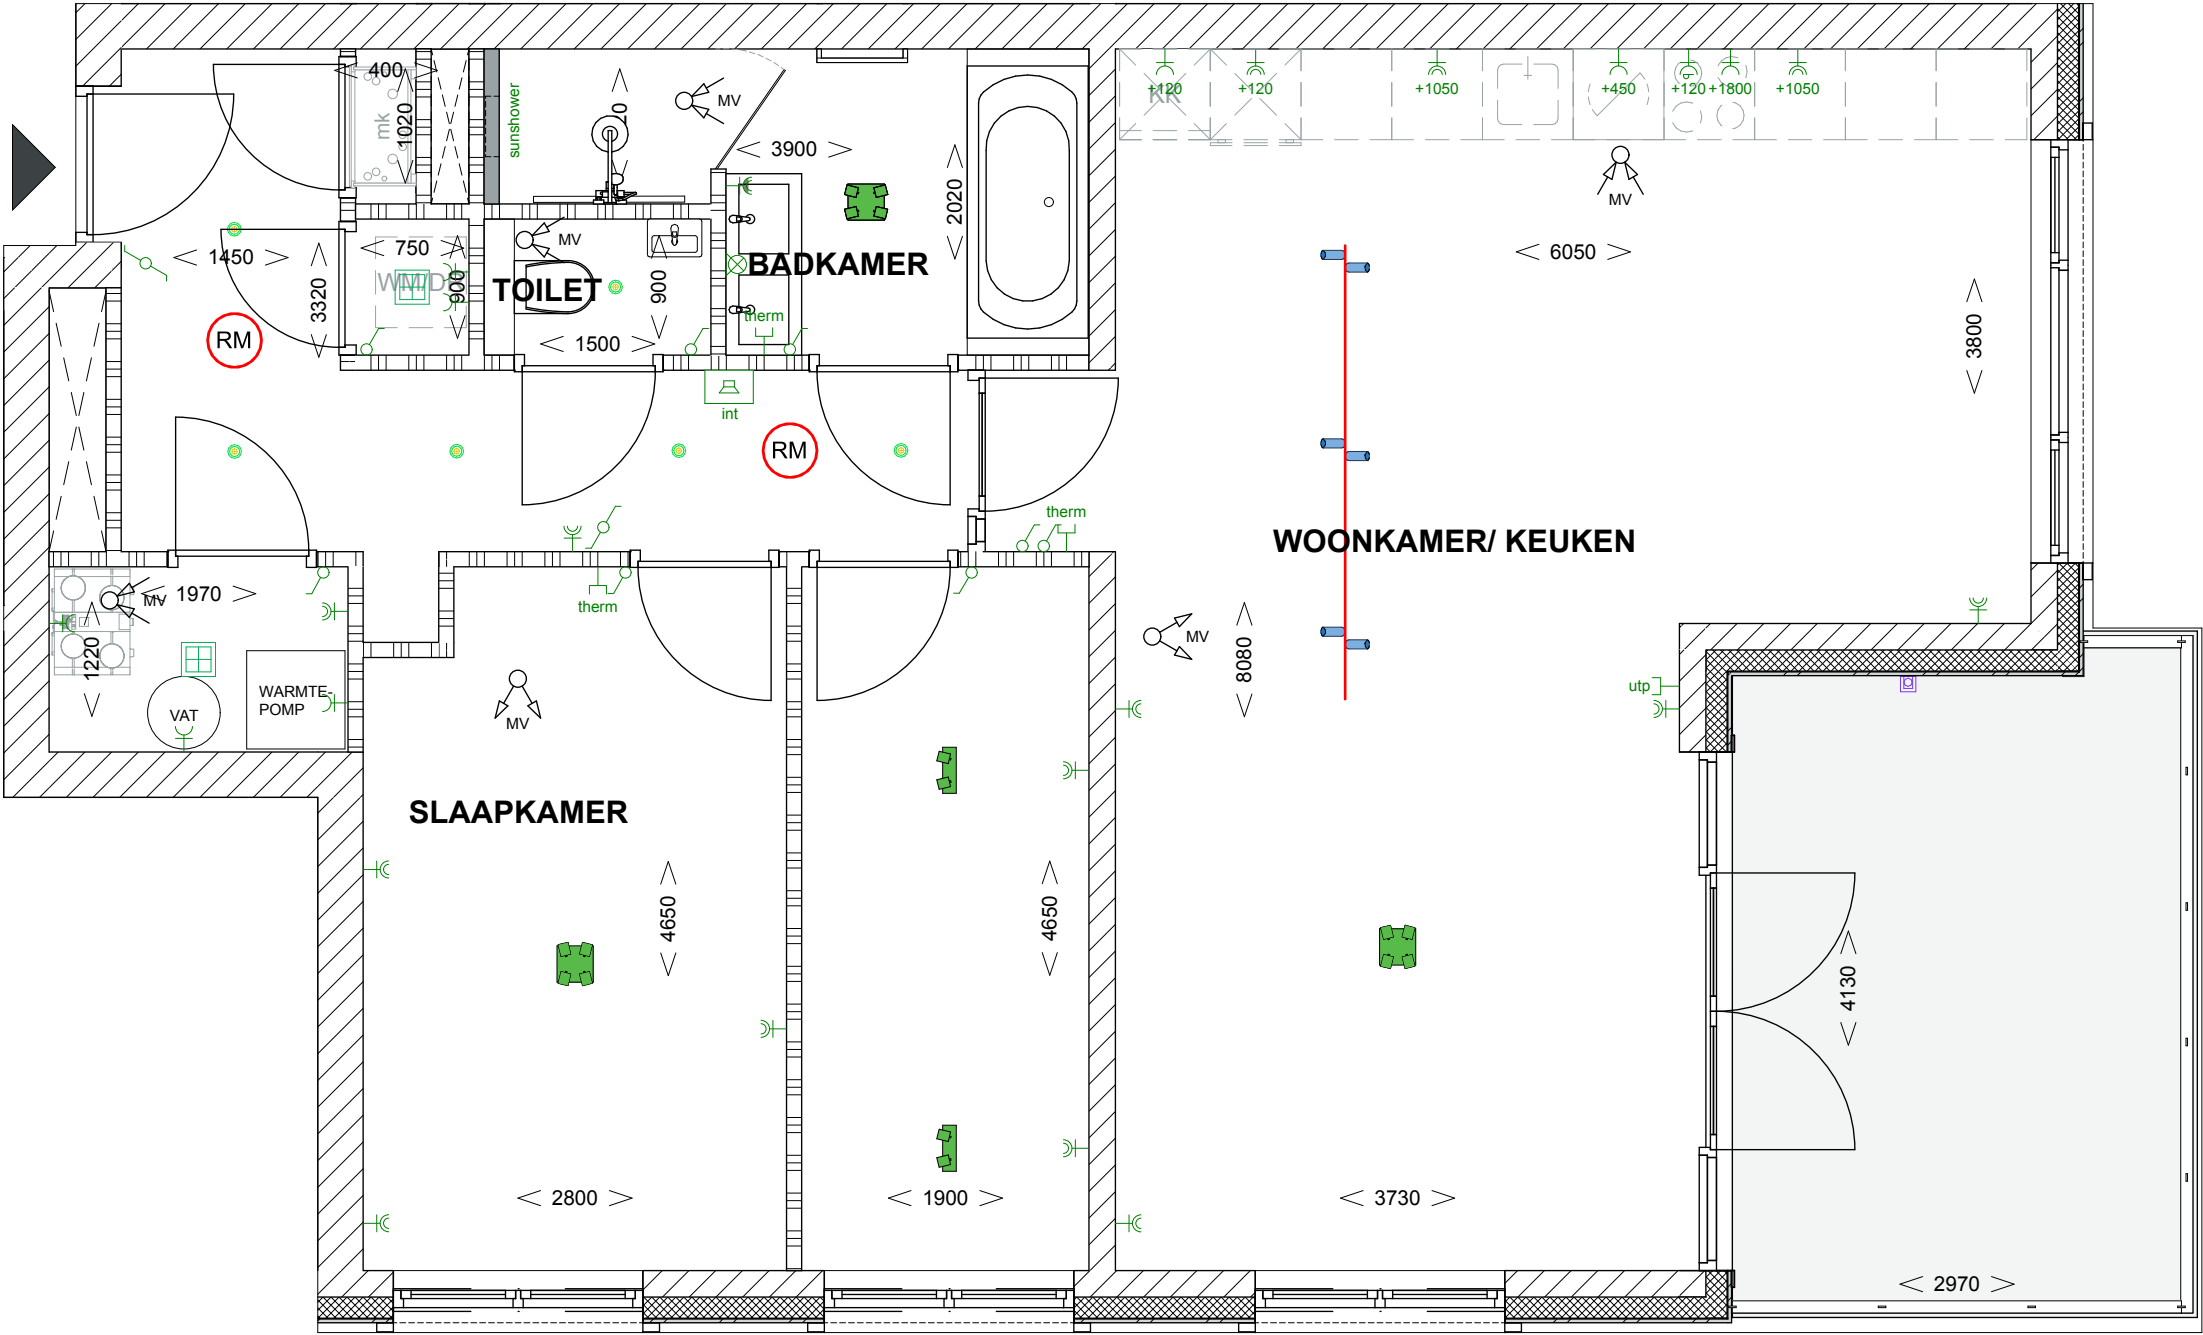

Appartementen verlichting

- Epic 4-lights
- Epic 2-lights
- Tachion 300
- Tachion 225
- Kodiak 35 1-fase
- Aansluitpunt plafond
- Flare round
- Tube cube

Algemene ruimte verlichting


- Fellito plafond & muur
- Discus 50 Zwart
- LED in koof

Er kunnen geen rechten worden ontleend aan de volgende op deze tekening aanwezige zaken:  
- Artist-impressions en 3D weergaves  
- Situatietekening en inrichting openbaar gebied  
- Geveelaanzichten van eventueel andere op deze tekening aangegeven bebouwing  
- Weergaves van aangrenzende bebouwing, zoals bouwmuren, optionele uitbouwen, etc., welke mogelijk aan verandering onderhevig zijn.

De op tekening aangegeven maatvoeringen zijn in millimeters, excl. (wand-) afwerking, en kunnen in de praktijk afwijken.  
De plattegronden zijn qua maatvoering niet geschikt voor opdrachten door koper aan derden




Verkoop Tekeningen  
APP-13 - WEIDE  
schaal 1:50  
formaat A2

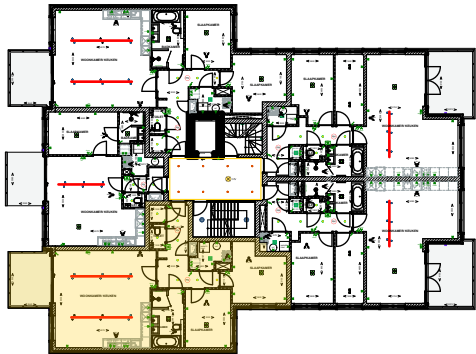

RENNOOI

| OMSCHRIJVING           | SYMBOL |
|------------------------|--------|
| ARMATUUR PLAFOND       |        |
| LICHTPUNT WAND         |        |
| DATAAANSLUITING        |        |
| UTP-AANSLUITING        |        |
| THERMOSTAT             |        |
| SCHAKELAAR             |        |
| HOTELSCHAKELAAR        |        |
| WAND CONTACTDOOS       |        |
| DUBBELE CONTACTDOOS    |        |
| DUBBELE CONTACTDOOS    |        |
| WATERDICHT             |        |
| INBOUW WATERDICHT      |        |
| CONTACTDOOS KOOKEILAND |        |
| INTERCOM               |        |
| ROOKMELDER             |        |
| MV-AFVOER              |        |
| MV-TOEVOER             |        |
| WATERAANSL. BUITEN     |        |
| WTW-UNIT               |        |
| WASMACHINE/ WASDROGER  |        |
| KOELKAST               |        |
| VAATWASSER             |        |
| SUNSHOWER              |        |
| OVEN COMBI             |        |
| KOOKPLAAT              |        |
| HANDDOEKRADIATOR       |        |

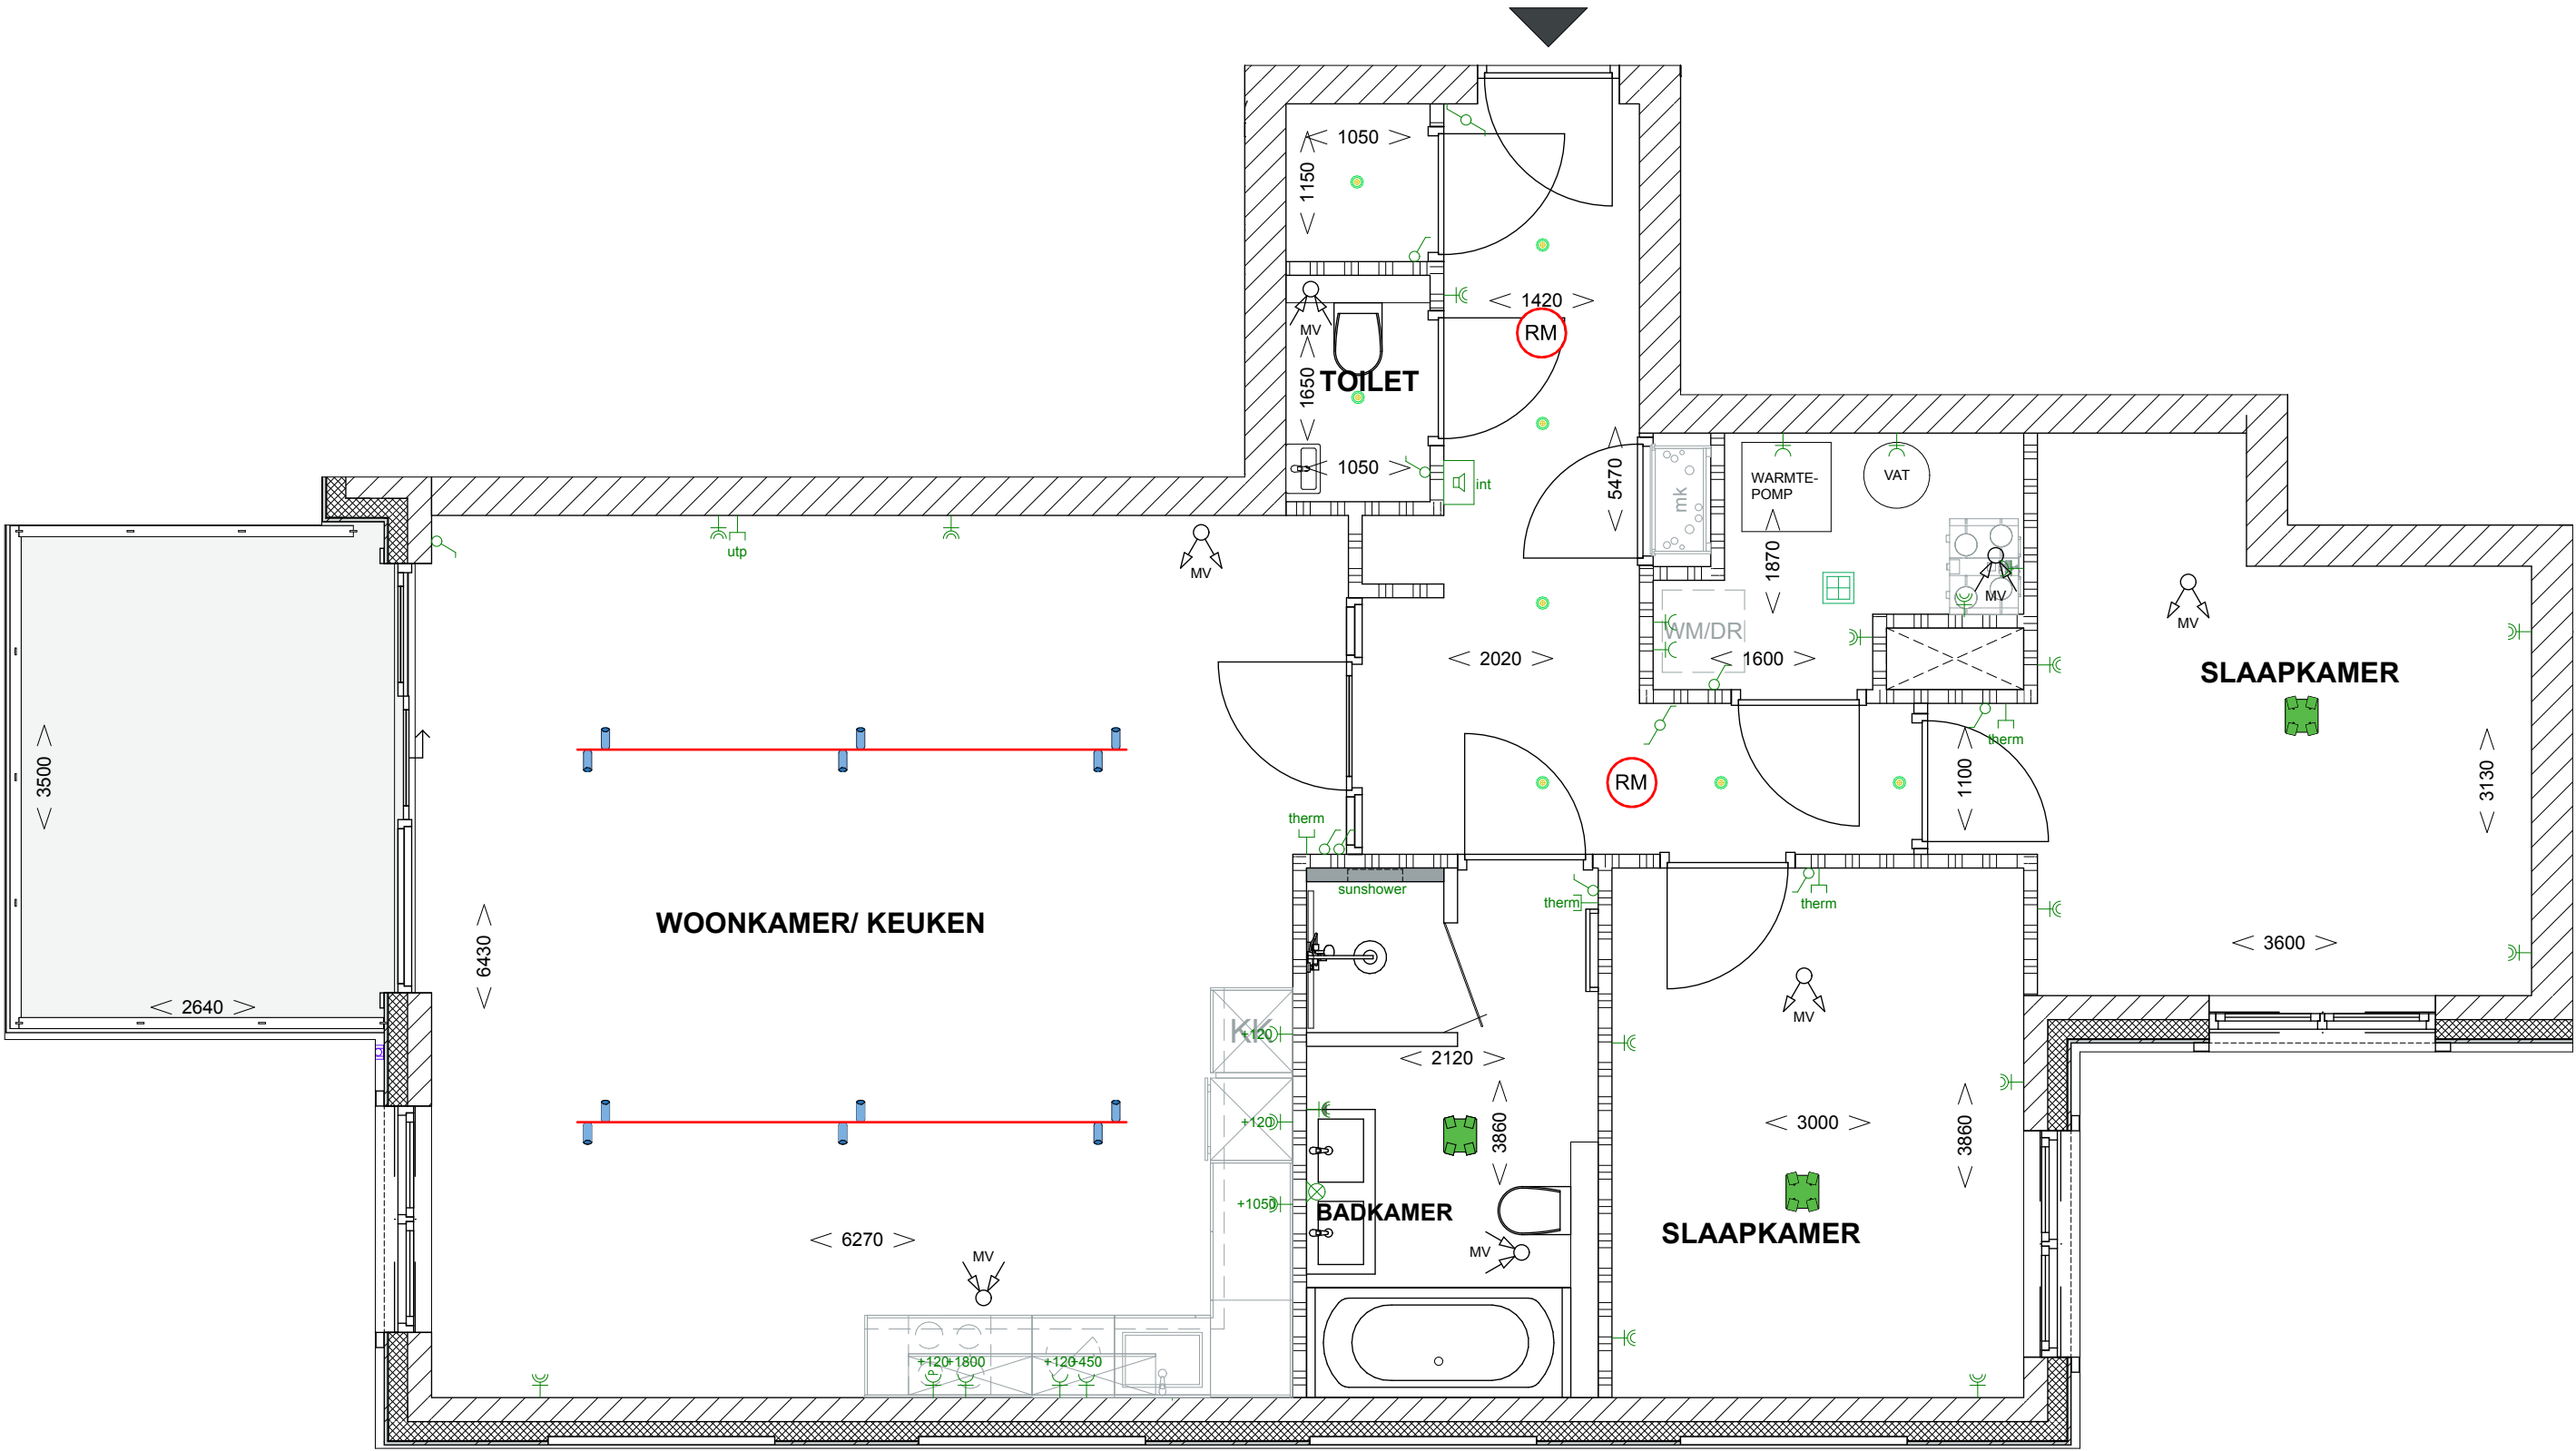

Appartementen verlichting

- Epic 4-lights
- Epic 2-lights
- Tachion 300
- Tachion 225
- Kodiak 35 1-fase
- Aansluitpunt plafond
- Flare round
- Tube cube

Algemene ruimte verlichting


- Fellito plafond & muur
- Discus 50 Zwart
- LED in koof

Er kunnen geen rechten worden ontleend aan de volgende op deze tekening aanwezige zaken:  
- Artist-impressions en 3D weergaves  
- Situatietekening en inrichting openbaar gebied  
- Geveelaanzichten van eventueel andere op deze tekening aangegeven bebouwing  
- Weergaves van aangrenzende bebouwing, zoals bouwmuren, optionele uitbouwen, etc., welke mogelijk aan verandering onderhevig zijn.

De op tekening aangegeven maatvoeringen zijn in millimeters, excl. (wand-) afwerking, en kunnen in de praktijk afwijken.  
De plattegronden zijn qua maatvoering niet geschikt voor opdrachten door koper aan derden




Verkoop Tekeningen  
APP-14 - GOLF  
schaal 1:50  
formaat A2

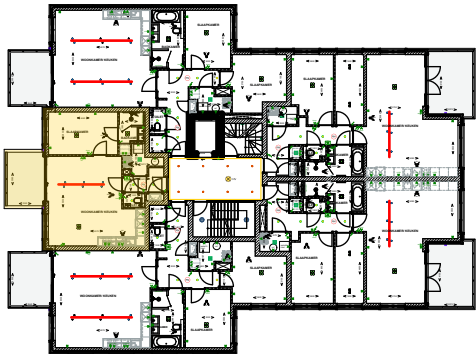

RENVOOI

| OMSCHRIJVING           | SYMBOL |
|------------------------|--------|
| ARMATUUR PLAFOND       |        |
| LICHTPUNT WAND         |        |
| DATAAANSLUITING        |        |
| UTP-AANSLUITING        |        |
| THERMOSTAT             |        |
| SCHAKELAAR             |        |
| HOTELSCHAKELAAR        |        |
| WAND CONTACTDOOS       |        |
| DUBBELE CONTACTDOOS    |        |
| DUBBELE CONTACTDOOS    |        |
| WATERDICHT             |        |
| INBOUW WATERDICHT      |        |
| CONTACTDOOS KOOKEILAND |        |
| INTERCOM               |        |
| ROOKMELDER             |        |
| MV-AFVOER              |        |
| MV-TOEVOER             |        |
| WATERAANSL. BUITEN     |        |
| WTW-UNIT               |        |
| WASMACHINE/ WASDROGER  |        |
| KOELKAST               |        |
| VAATWASSER             |        |
| SUNSHOWER              |        |
| OVEN COMBI             |        |
| KOOKPLAAT              |        |
| HANDDOEKRADIATOR       |        |

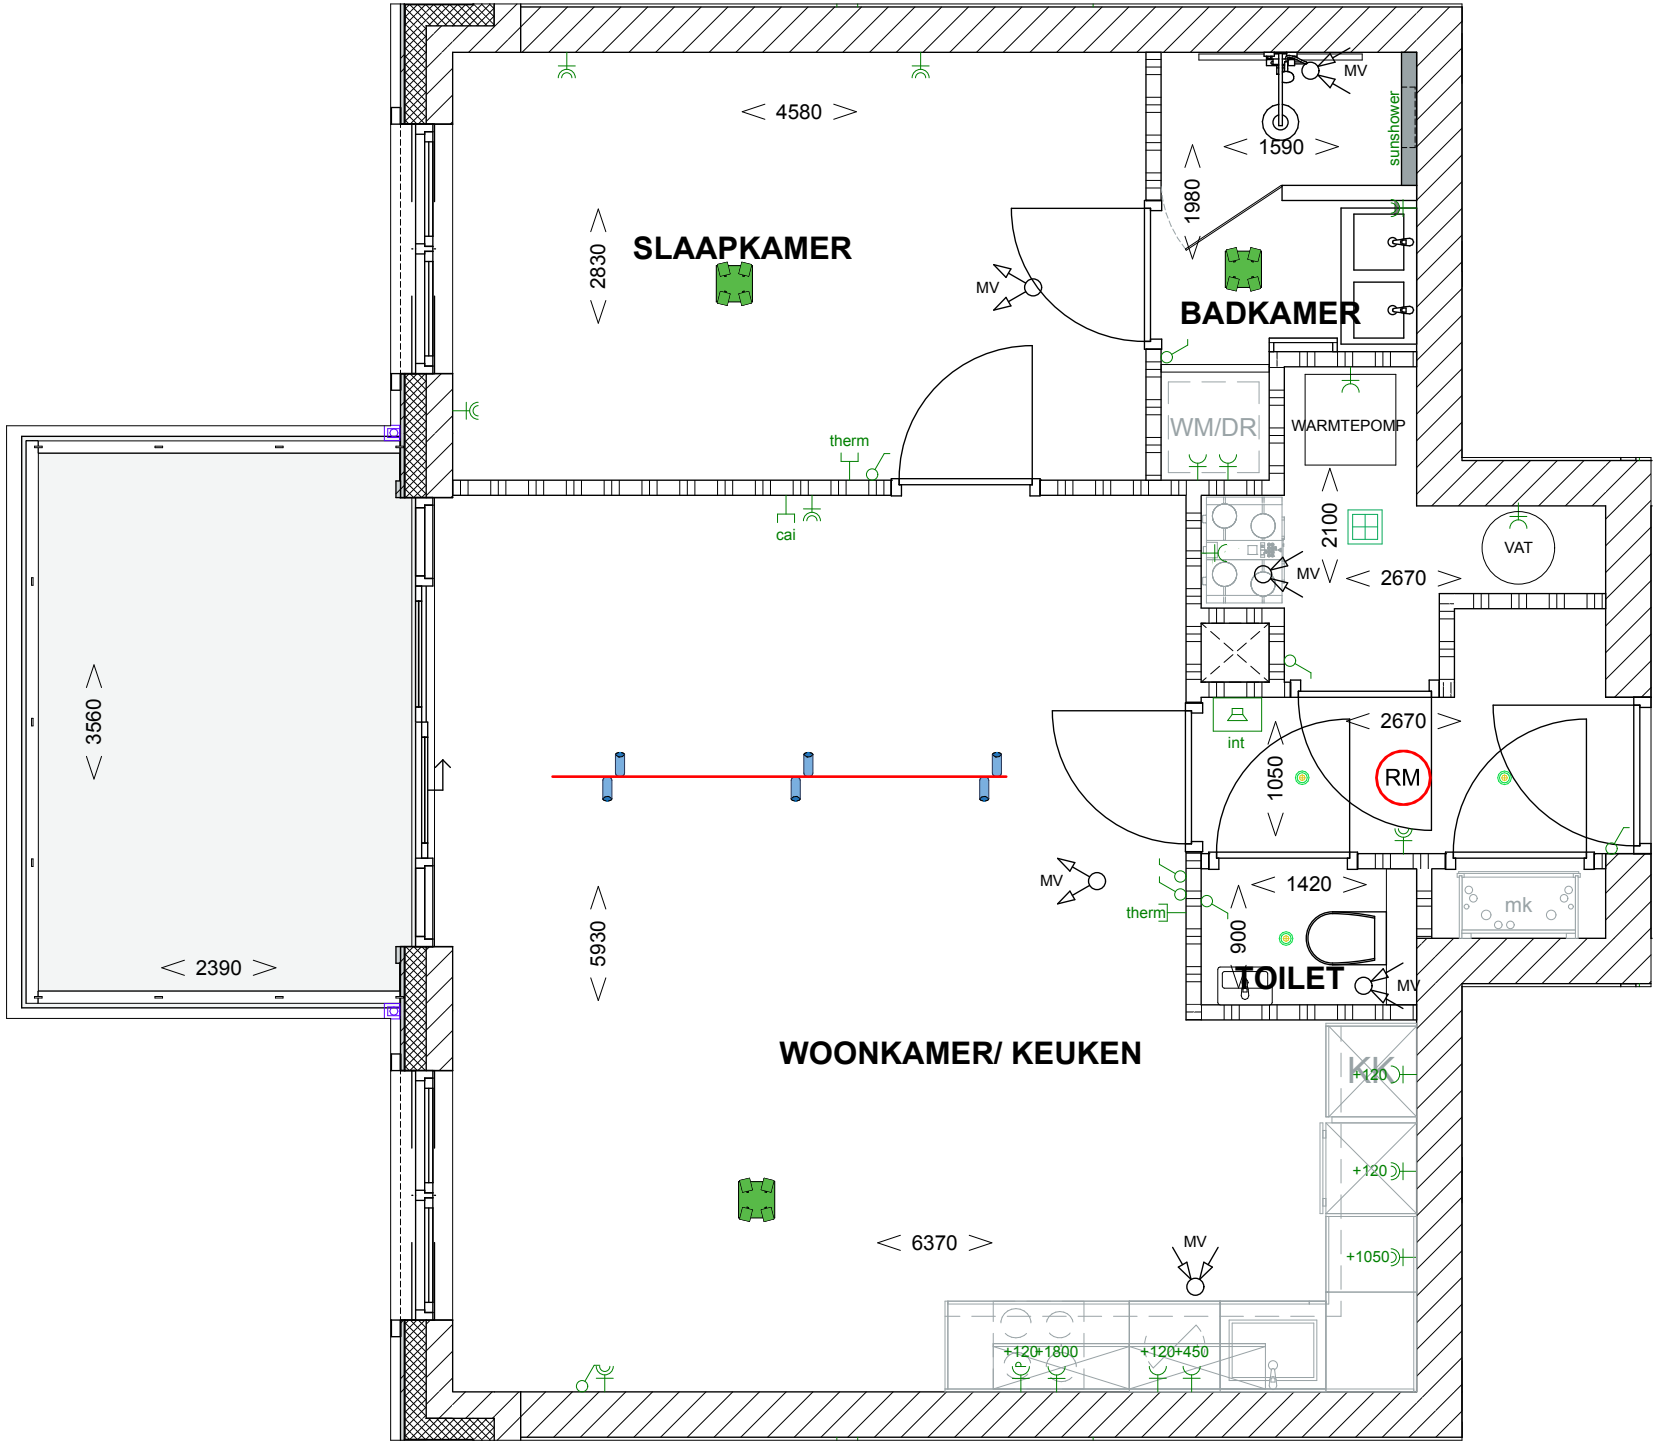

Appartementen verlichting

- Epic 4-lights
- Epic 2-lights
- Tachion 300
- Tachion 225
- Kodiak 35 1-fase
- Aansluitpunt plafond
- Flare round
- Tube cube


Algemene ruimte verlichting

- Fellito plafond & muur
- Discus 50 Zwart
- LED in koof

Er kunnen geen rechten worden ontleend aan de volgende op deze tekening aanwezige zaken:  
- Artist-impressions en 3D weergaves  
- Situatietekening en inrichting openbaar gebied  
- Geveelaanzichten van eventueel andere op deze tekening aangegeven bebouwing  
- Weergaves van aangrenzende bebouwing, zoals bouwmuren, optionele uitbouwen, etc., welke mogelijk aan verandering onderhevig zijn.

De op tekening aangegeven maatvoeringen zijn in millimeters, excl. (wand-) afwerking, en kunnen in de praktijk afwijken.  
De plattegronden zijn qua maatvoering niet geschikt voor opdrachten door koper aan derden

Verkoop Tekeningen  
APP-15 - LUCHT  
schaal 1:50  
formaat A2

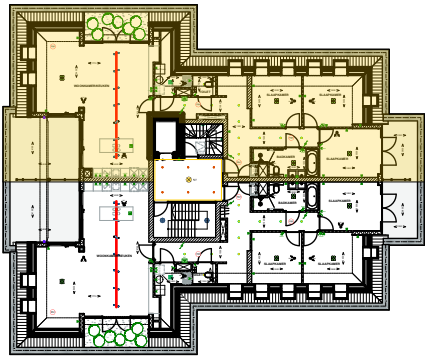


Er kunnen geen rechten worden ontleend aan de volgende op deze tekening aanwezige zaken:  
- Artist-impressions en 3D weergaves  
- Situatietekening en inrichting openbaar gebied  
- Gevelaanzichten van eventueel andere op deze tekening aangegeven bebouwing  
- Weergaves van aangrenzende bebouwing, zoals bouwmuren, optionele uitbouwen, etc., welke mogelijk aan verandering onderhevig zijn.


De op tekening aangegeven maatvoeringen zijn in millimeters, excl. (wand-) afwerking, en kunnen in de praktijk afwijken.  
De plattegronden zijn qua maatvoering niet geschikt voor opdrachten door koper aan derden

| Appartementen verlichting   |                        |
|-----------------------------|------------------------|
|                             | Epic 4-lichts          |
|                             | Epic 2-lichts          |
|                             | Tachion 300            |
|                             | Tachion 225            |
|                             | Kodiak 35 1-fase       |
|                             | Aansluitpunt plafond   |
|                             | Flare round            |
|                             | Tube cube              |
| Algemene ruimte verlichting |                        |
|                             | Fellito plafond & muur |
|                             | Discus 50 Zwart        |
|                             | LED in koof            |

| OMSCHRIJVING                             | SYMBOL |
|------------------------------------------|--------|
| ARMATUUR PLAFOND                         |        |
| LICHTPUNT WAND                           |        |
| DATAAANSLUITING                          |        |
| UTP-AANSLUITING                          |        |
| THERMOSTAT                               |        |
| SCHAKELAAR                               |        |
| HOTELSCHAKELAAR                          |        |
| WAND CONTACTDOOS                         |        |
| DUBBELE CONTACTDOOS                      |        |
| DUBBELE CONTACTDOOS WATERDICHT           |        |
| INBOUW WATERDICHT CONTACTDOOS KOOKEILAND |        |
| INTERCOM                                 |        |
| ROOKMELDER                               |        |
| MV-AFVOER                                |        |
| MV-TOEVOER                               |        |
| WATERAANSL. BUITEN                       |        |
| WTW-UNIT                                 |        |
| WASMACHINE/ WASDROGER                    |        |
| KOELKAST                                 |        |
| VAATWASSER                               |        |
| SUNSHOWER                                |        |
| OVEN COMBI                               |        |
| KOOKPLAAT                                |        |
| HANDDOEKRADIATOR                         |        |

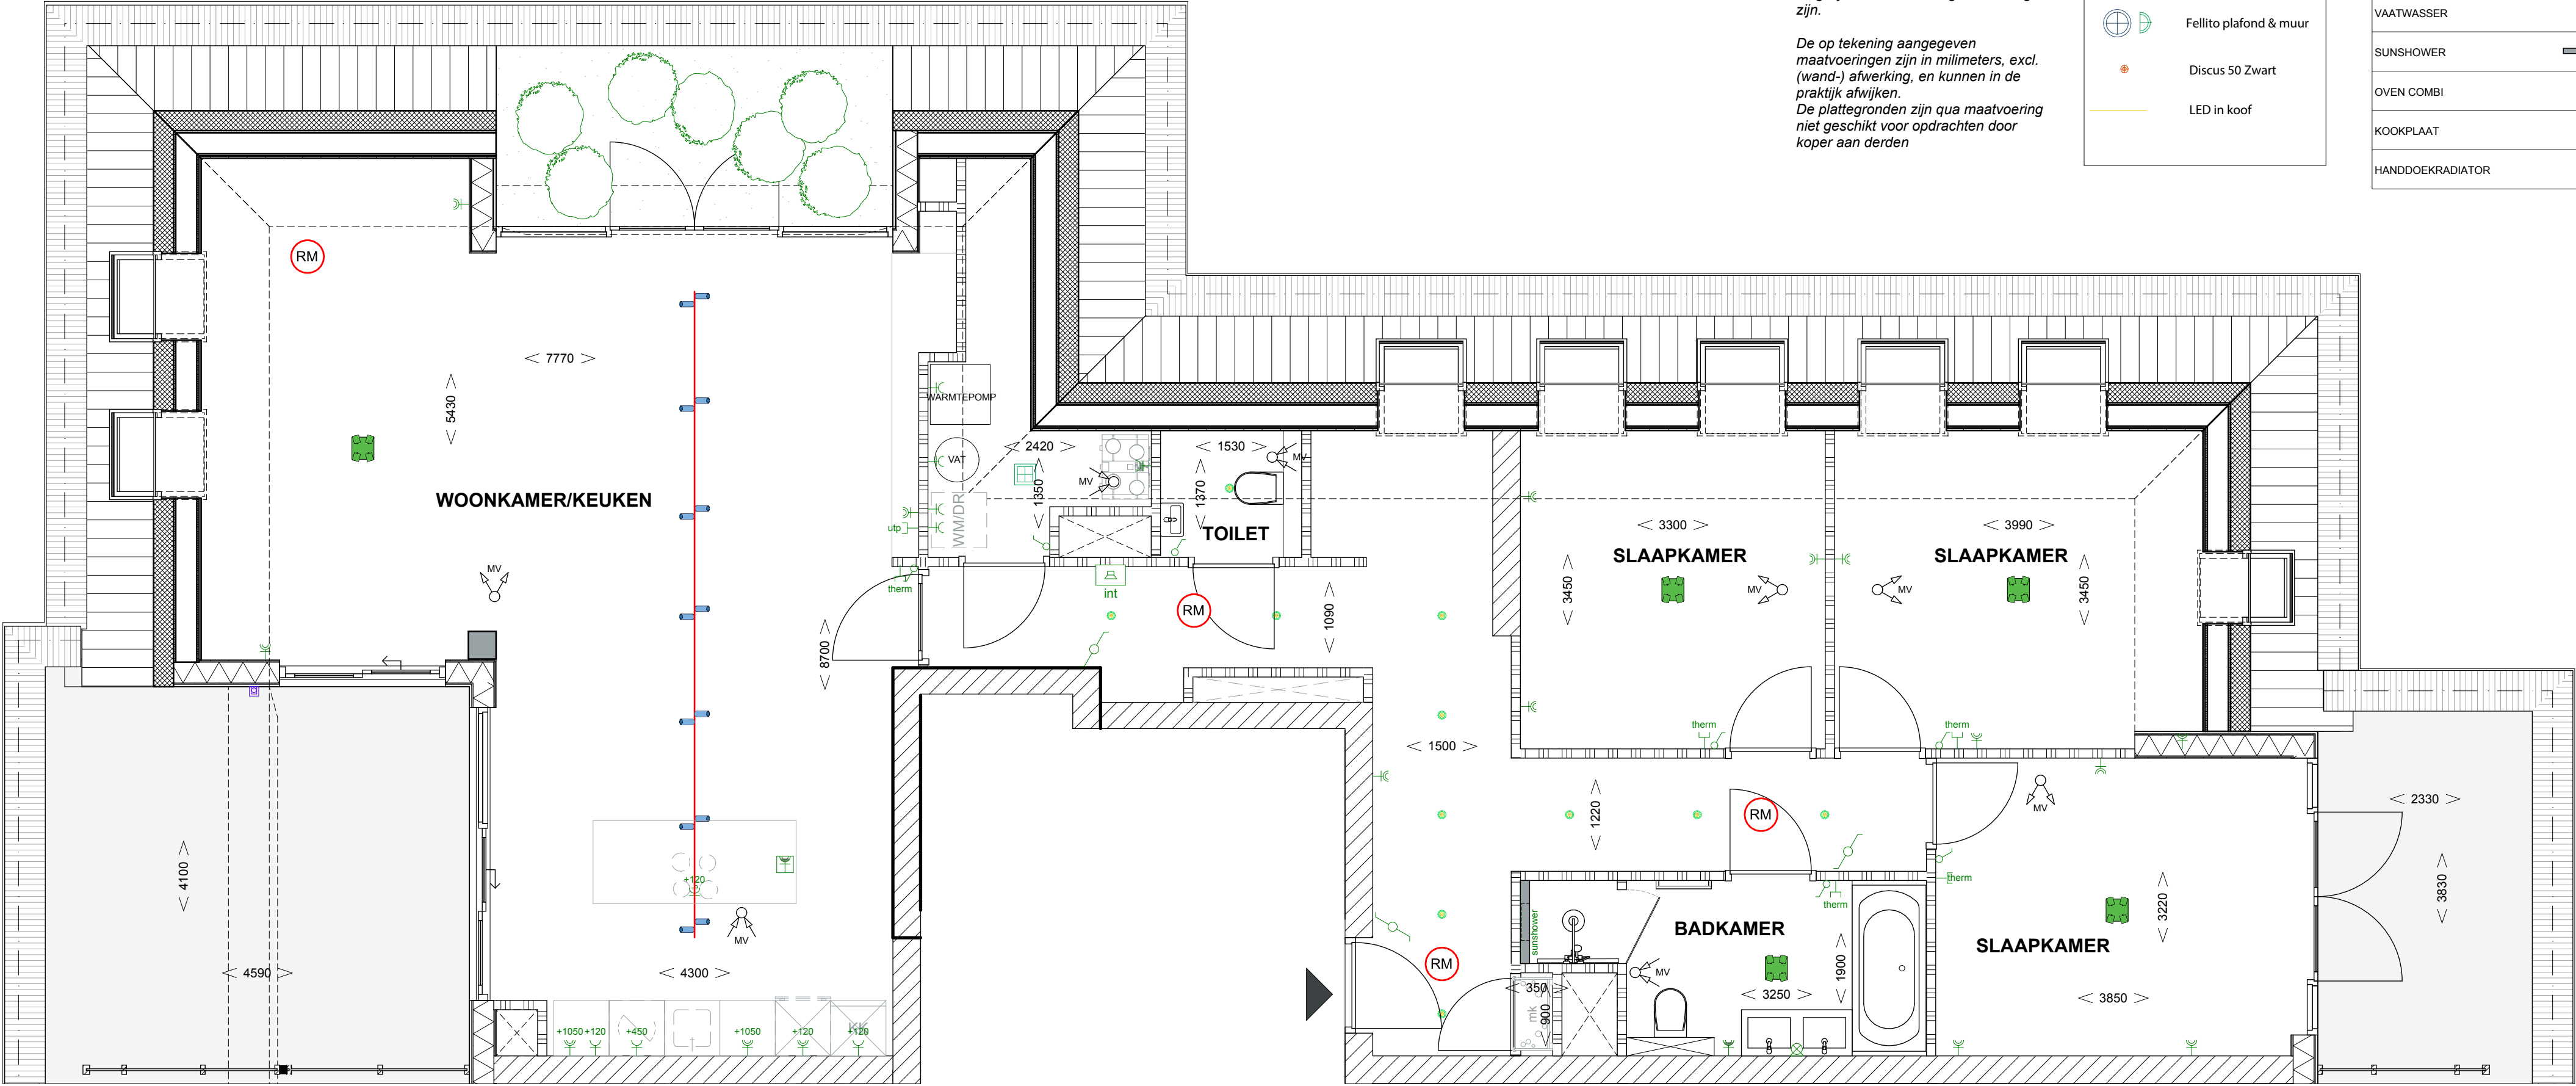

Verkoop Tekeningen  
APP-16 - ZON  
schaal 1:50  
formaat A2

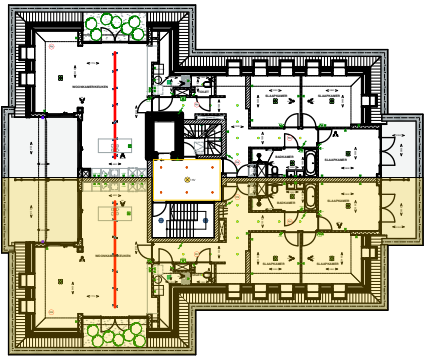

Er kunnen geen rechten worden ontleend aan de volgende op deze tekening aanwezige zaken:  
- Artist-impressions en 3D weergaves  
- Situatietekening en inrichting openbaar gebied  
- Gevelaanzichten van eventueel andere op deze tekening aangegeven bebouwing  
- Weergaves van aangrenzende bebouwing, zoals bouwmuren, optionele uitbouwen, etc., welke mogelijk aan verandering onderhevig zijn.

De op tekening aangegeven maatvoeringen zijn in millimeters, excl. (wand-) afwerking, en kunnen in de praktijk afwijken.  
De plattegronden zijn qua maatvoering niet geschikt voor opdrachten door koper aan derden

Appartementen verlichting

Epic 4-lichts

Epic 2-lichts

Tachion 300

Tachion 225

Kodiak 35  
1-fase

Aansluitpunt plafond

Flare round

Tube cube


Algemene ruimte verlichting

Fellito plafond & muur



Discus 50 Zwart

LED in koof

RENVOOI

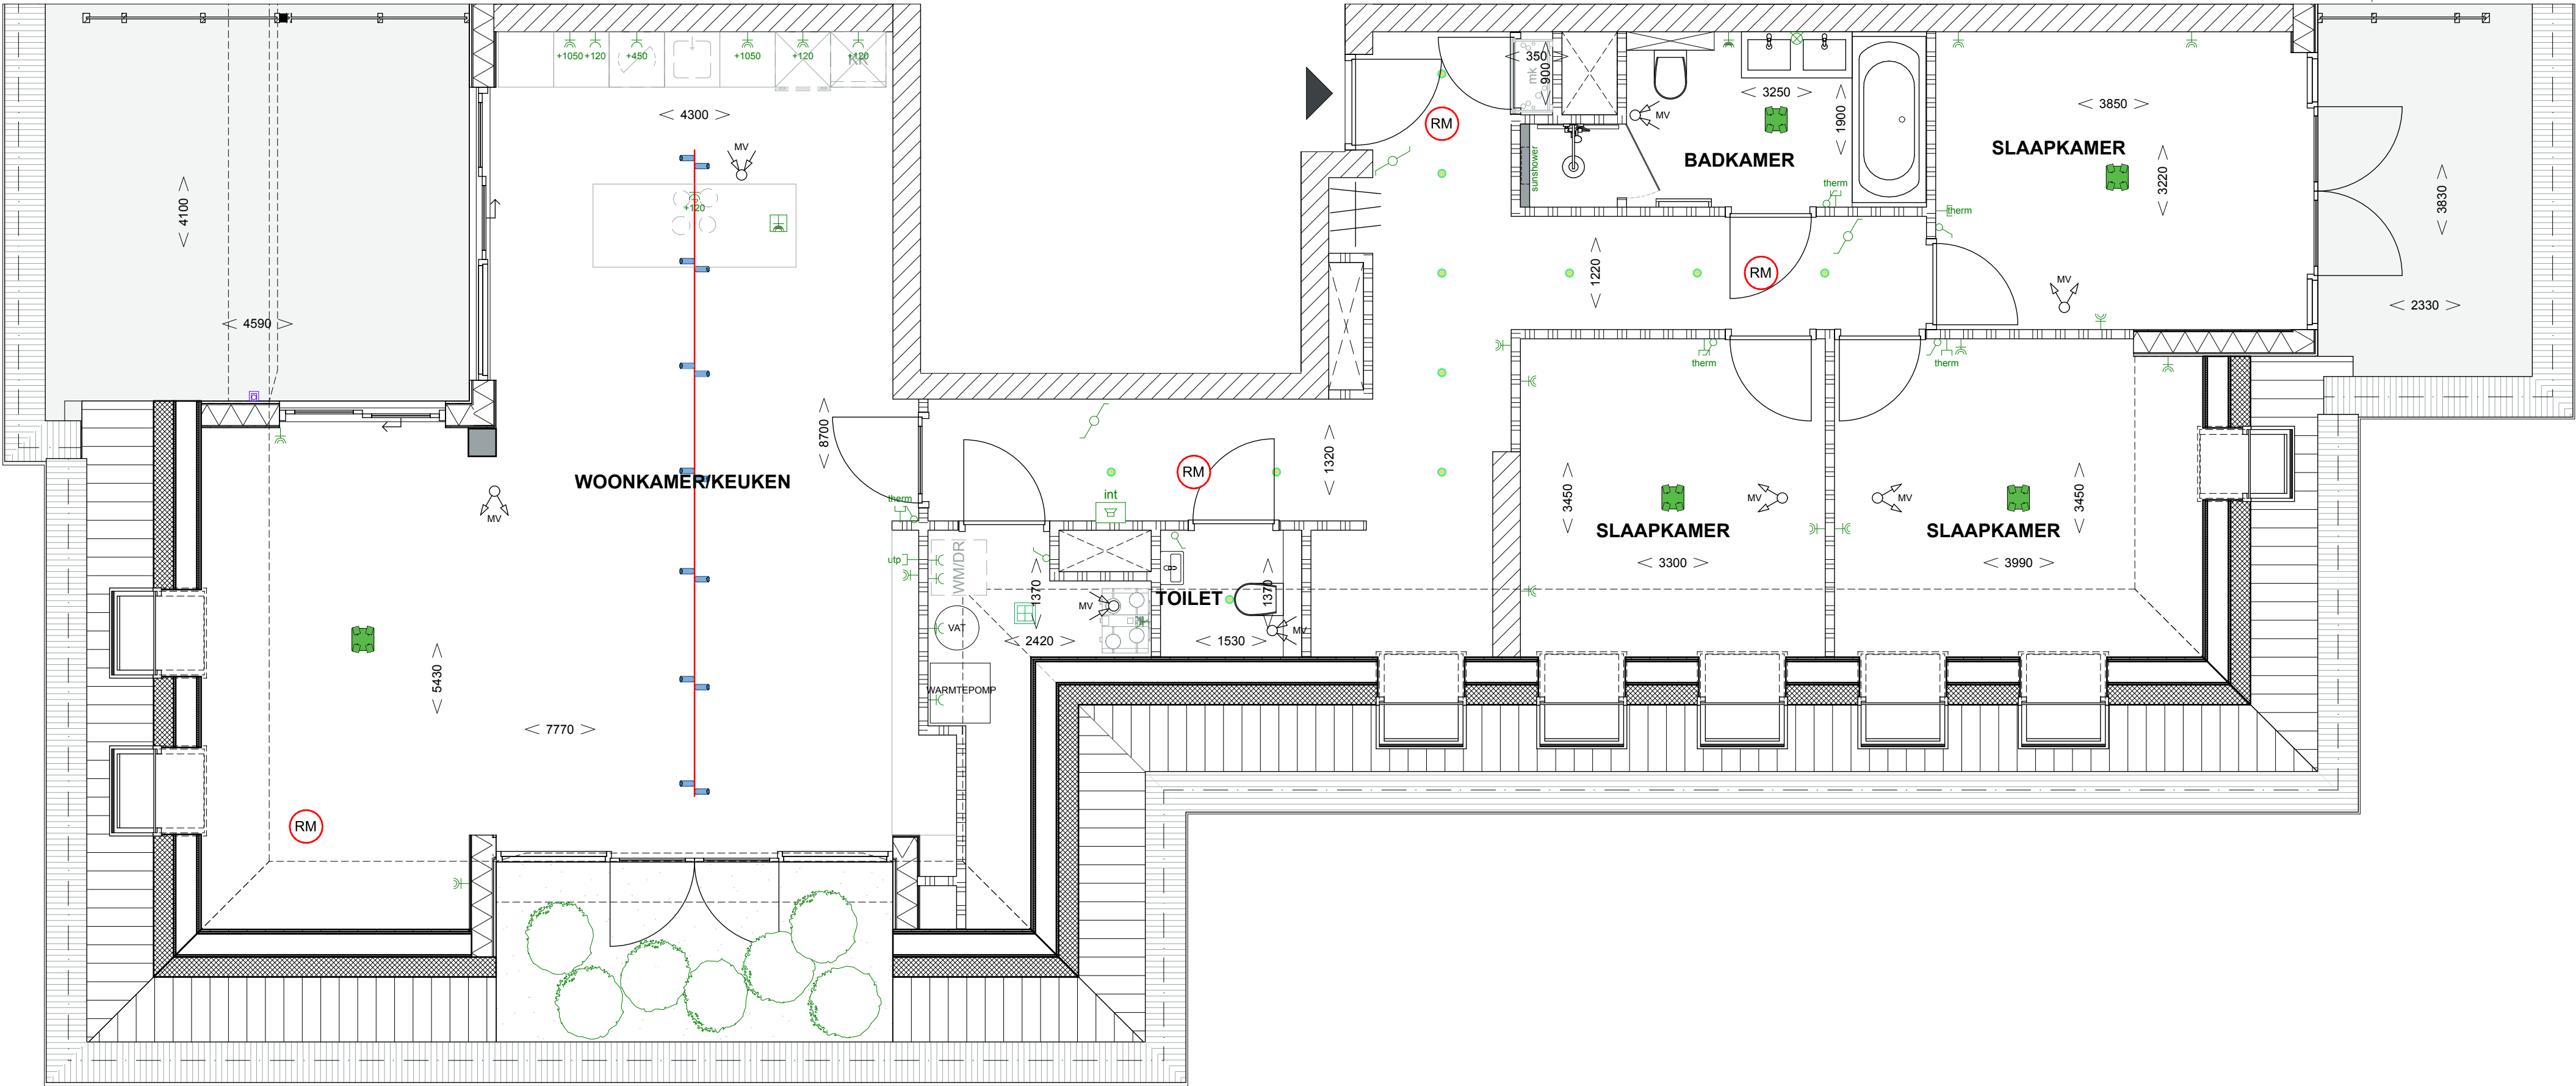



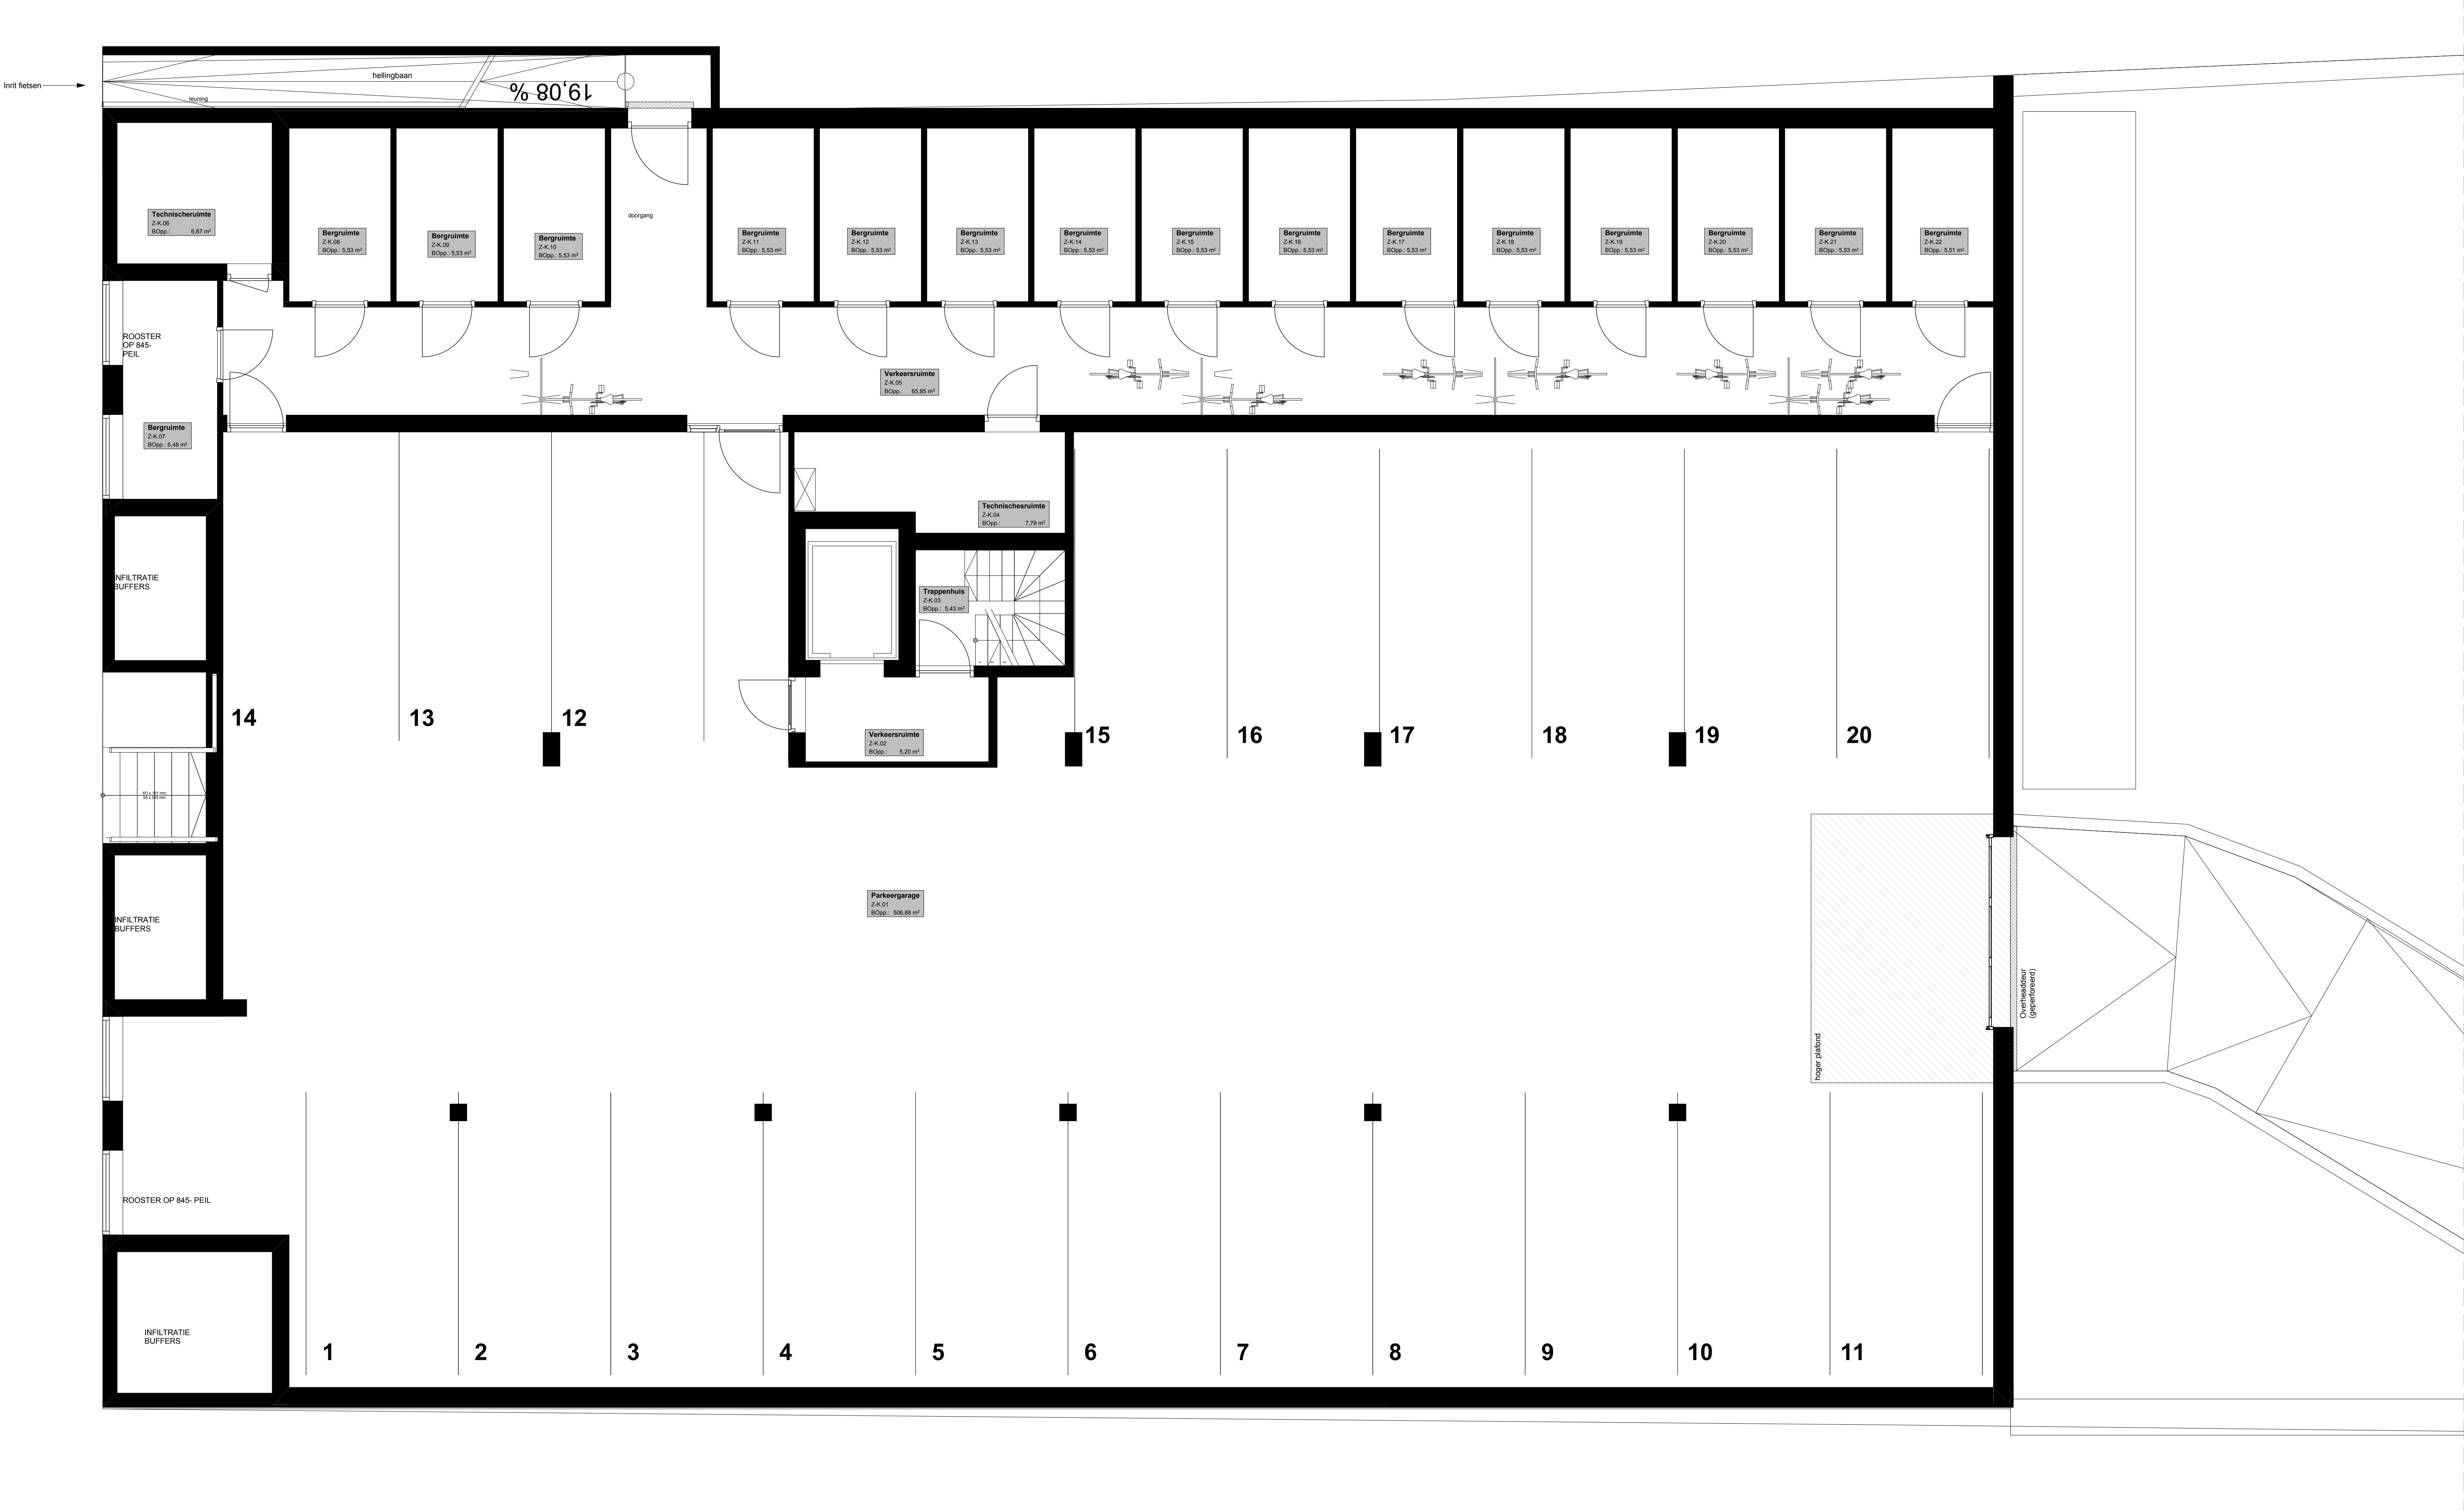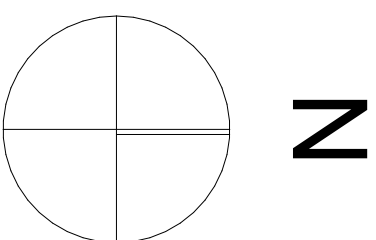

Kelder  
schaal 1:50