


An aerial architectural rendering of a residential development. The central focus is a large, light-colored building with a dark, flat roof and several dormer windows. It features multiple balconies with dark railings. To its left is a smaller, two-story building with a brown roof and a series of windows. A central courtyard with greenery and a small tree is situated between these buildings. The surrounding area is filled with white, block-like representations of other buildings, suggesting a dense urban environment. A street with a few cars and trees is visible on the right side.

**Residence Kennemerduin  
& Zorghuis Tappenbeck  
Wijk aan Zee  
2021-09-24  
gewijzigd 2021-12-22**



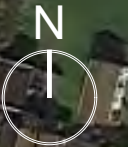

25m


50m

100m







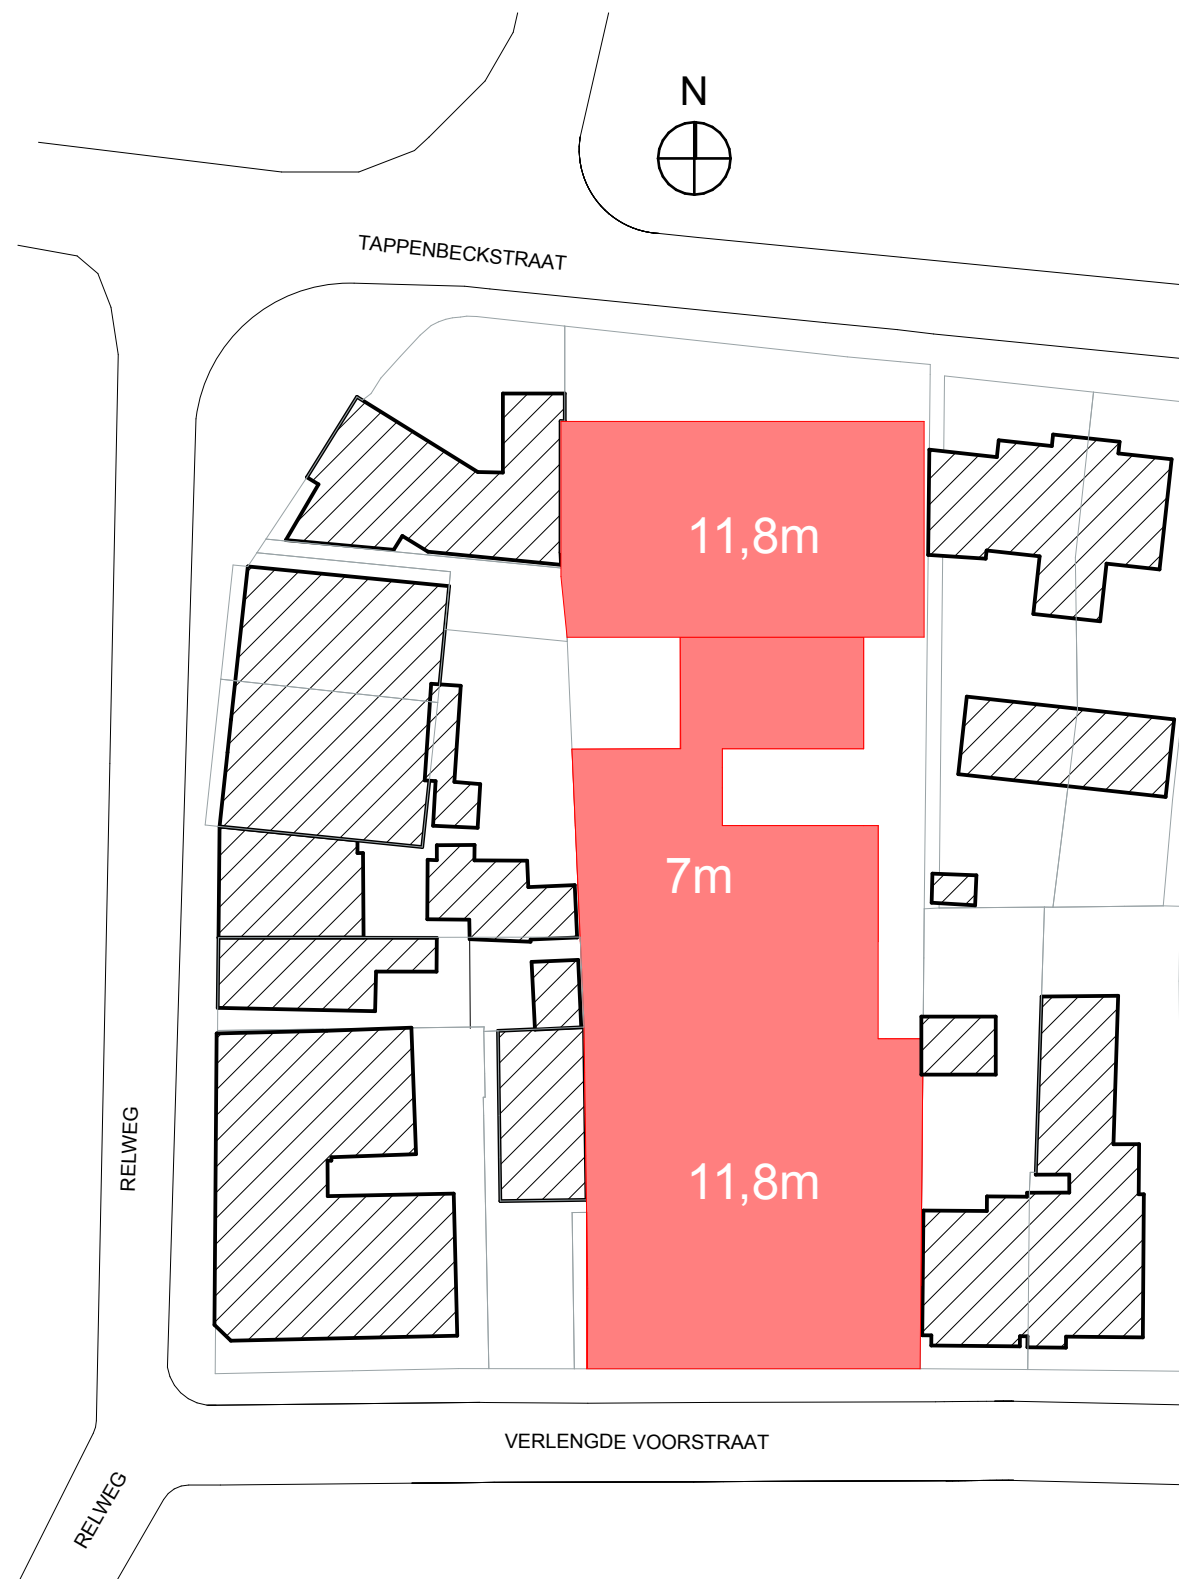



BESTAANDE BEBOUWING



NIEUWE BEBOUWING

## Residence Kennemerduin

## Tappenbeck

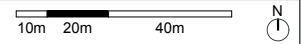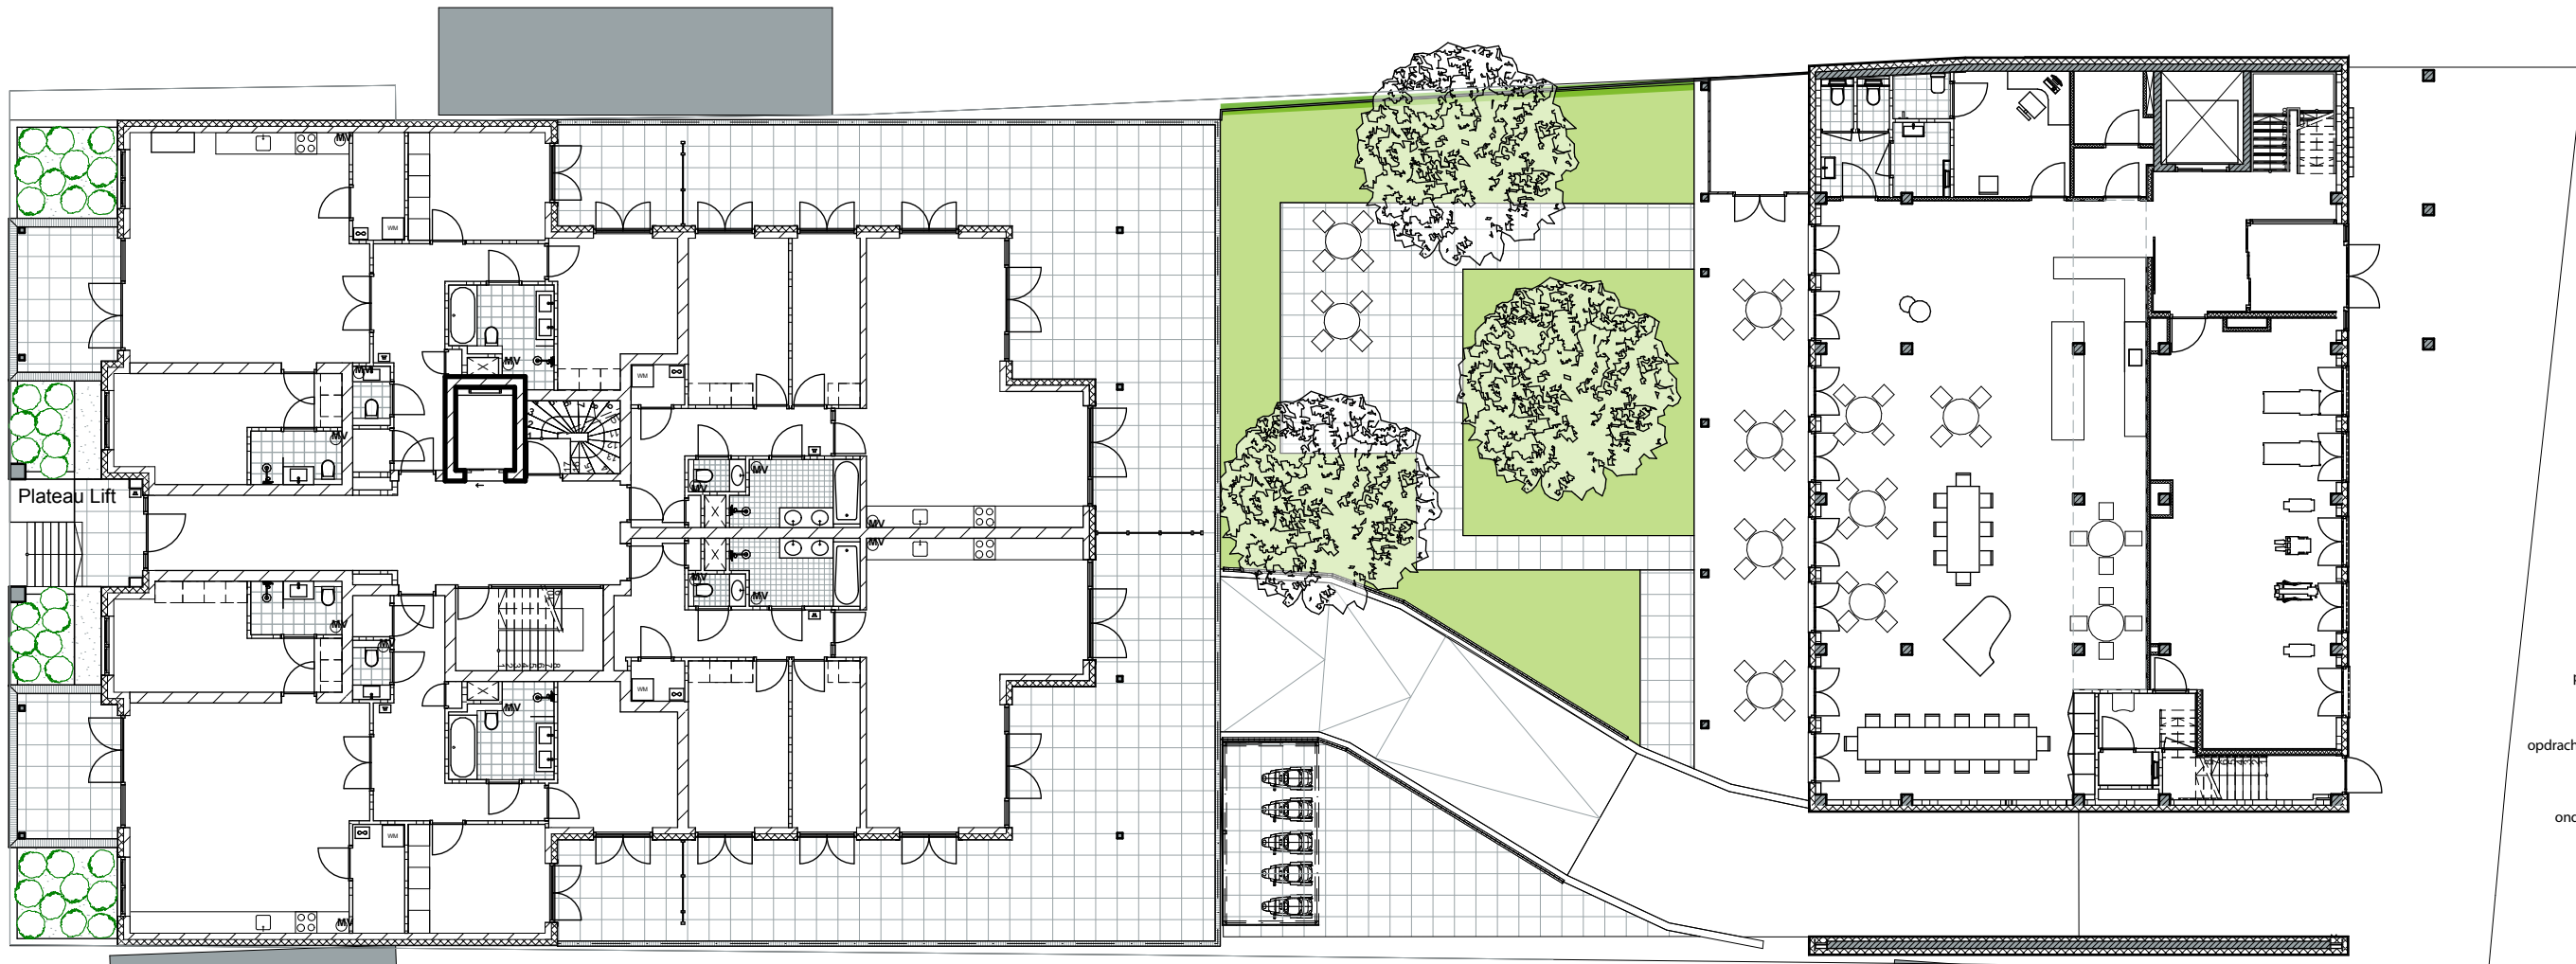

project

**Verlengde Voorstraat 8,  
Wijk aan Zee**

opdrachtgever

**AmstelConstructors BV**

onderdeel

**.04 - Situatie**

datum

**24-9-2021  
gewijzigd 8-11-2021**

fase

**A3**

formaat

**1:200**

getekend door

**Senvd**

projectnummer

**AC004**

**senvd**  
architecture

oranje nassaulaan 31  
1075 aj amsterdam  
the netherlands  
t. +31 (20) 8108031  
e. info@senvd.nl


# **RESIDENCE KENNEMERDUIN**



Voorgevel



Rechtergevel

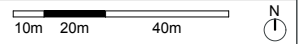

|               |                                                 |
|---------------|-------------------------------------------------|
| project       | <b>Verlengde Voorstraat 8,<br/>Wijk aan Zee</b> |
| opdrachtgever | <b>AmstelConstructors BV</b>                    |
| onderdeel     | <b>.12 - GEV-VO+RE</b>                          |
| datum         | <b>24-9-2021<br/>gewijzigd 8-11-2021</b>        |
| fase          | <b>A3</b>                                       |
| formaat       | <b>1:150</b>                                    |
| getekend door | <b>Senvd</b>                                    |
| projectnummer | <b>AC004</b>                                    |

**senvd**  
architecture


oranje nassaulaan 31  
1075 aj amsterdam  
the netherlands  
t. +31 (20) 8108031  
e. info@senvd.nl



Achtergevel



Linkergevel

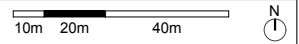

|               |                                             |
|---------------|---------------------------------------------|
| project       | <b>Verlengde Voorstraat 8, Wijk aan Zee</b> |
| opdrachtgever | <b>AmstelConstructors BV</b>                |
| onderdeel     | <b>.15 - GEV-ACH+LI</b>                     |
| datum         | <b>24-9-2021<br/>gewijzigd 8-11-2021</b>    |
| fase          |                                             |
| formaat       | <b>A3</b>                                   |
| schaal        | <b>1:150</b>                                |
| getekend door | <b>Senvd</b>                                |
| projectnummer | <b>AC004</b>                                |



**senvd**  
architecture

oranje nassaulaan 31  
1075 aj amsterdam  
the netherlands  
t. +31 (20) 8108031  
e. info@senvd.nl



**ZORGHUIS TAPPENBECK**



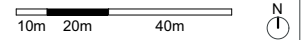
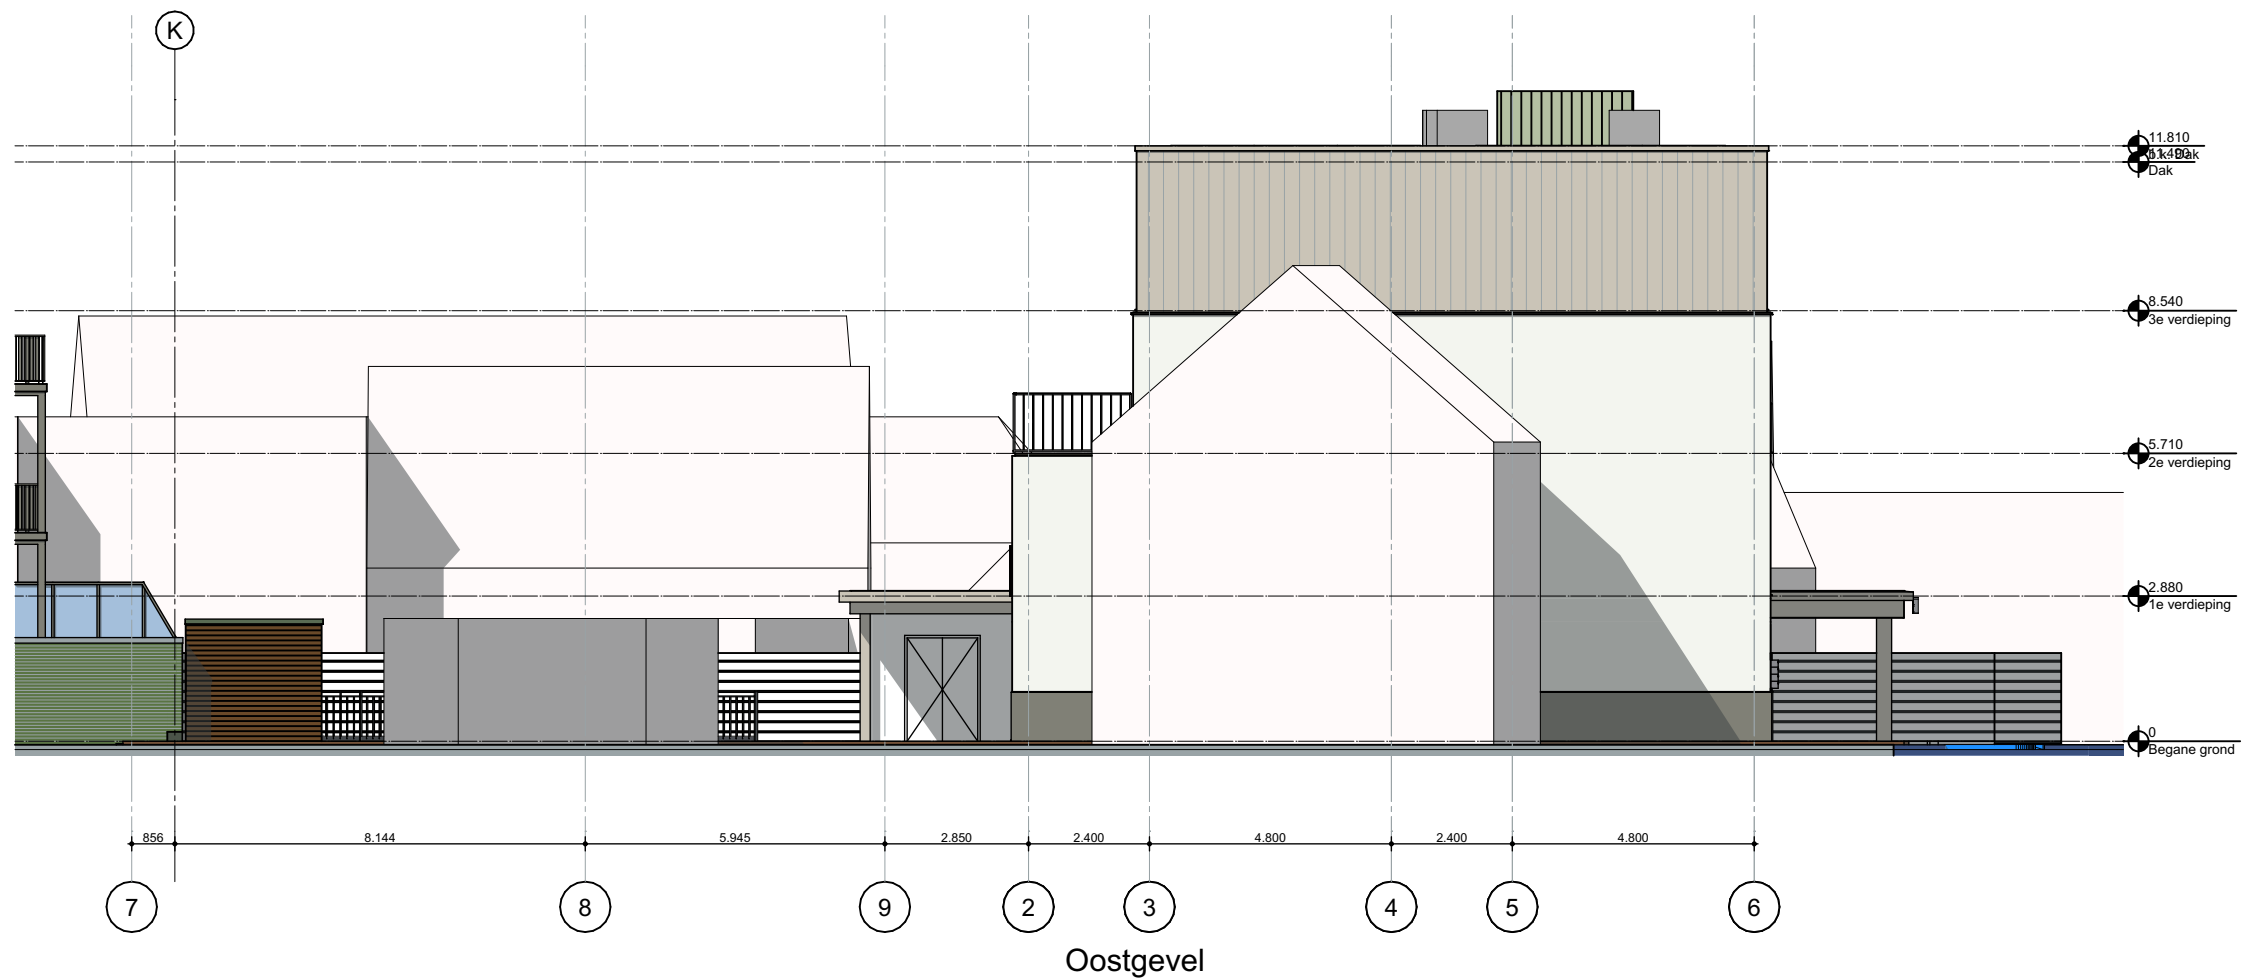


|               |                                     |
|---------------|-------------------------------------|
| project       | Tappenbeckstraat 5,<br>Wijk aan Zee |
| opdrachtgever | Amstelconcepts b.v.                 |
| onderdeel     | BOEKJE A3.6 - GEVEL 1               |
| datum         | 23-09-2021<br>gewijzigd 15-04-2021  |
| fase          | BOEKJE A3                           |
| formaat       | A3                                  |
| schaal        | 1:150                               |
| getekend door | Senvd                               |
| projectnummer | AC - 04                             |

**senvd**  
architecture

oranje nassaulaan 31  
1075 aj amsterdam  
the netherlands  
t. +31 (20) 8108031  
e. info@senvd.nl



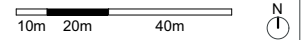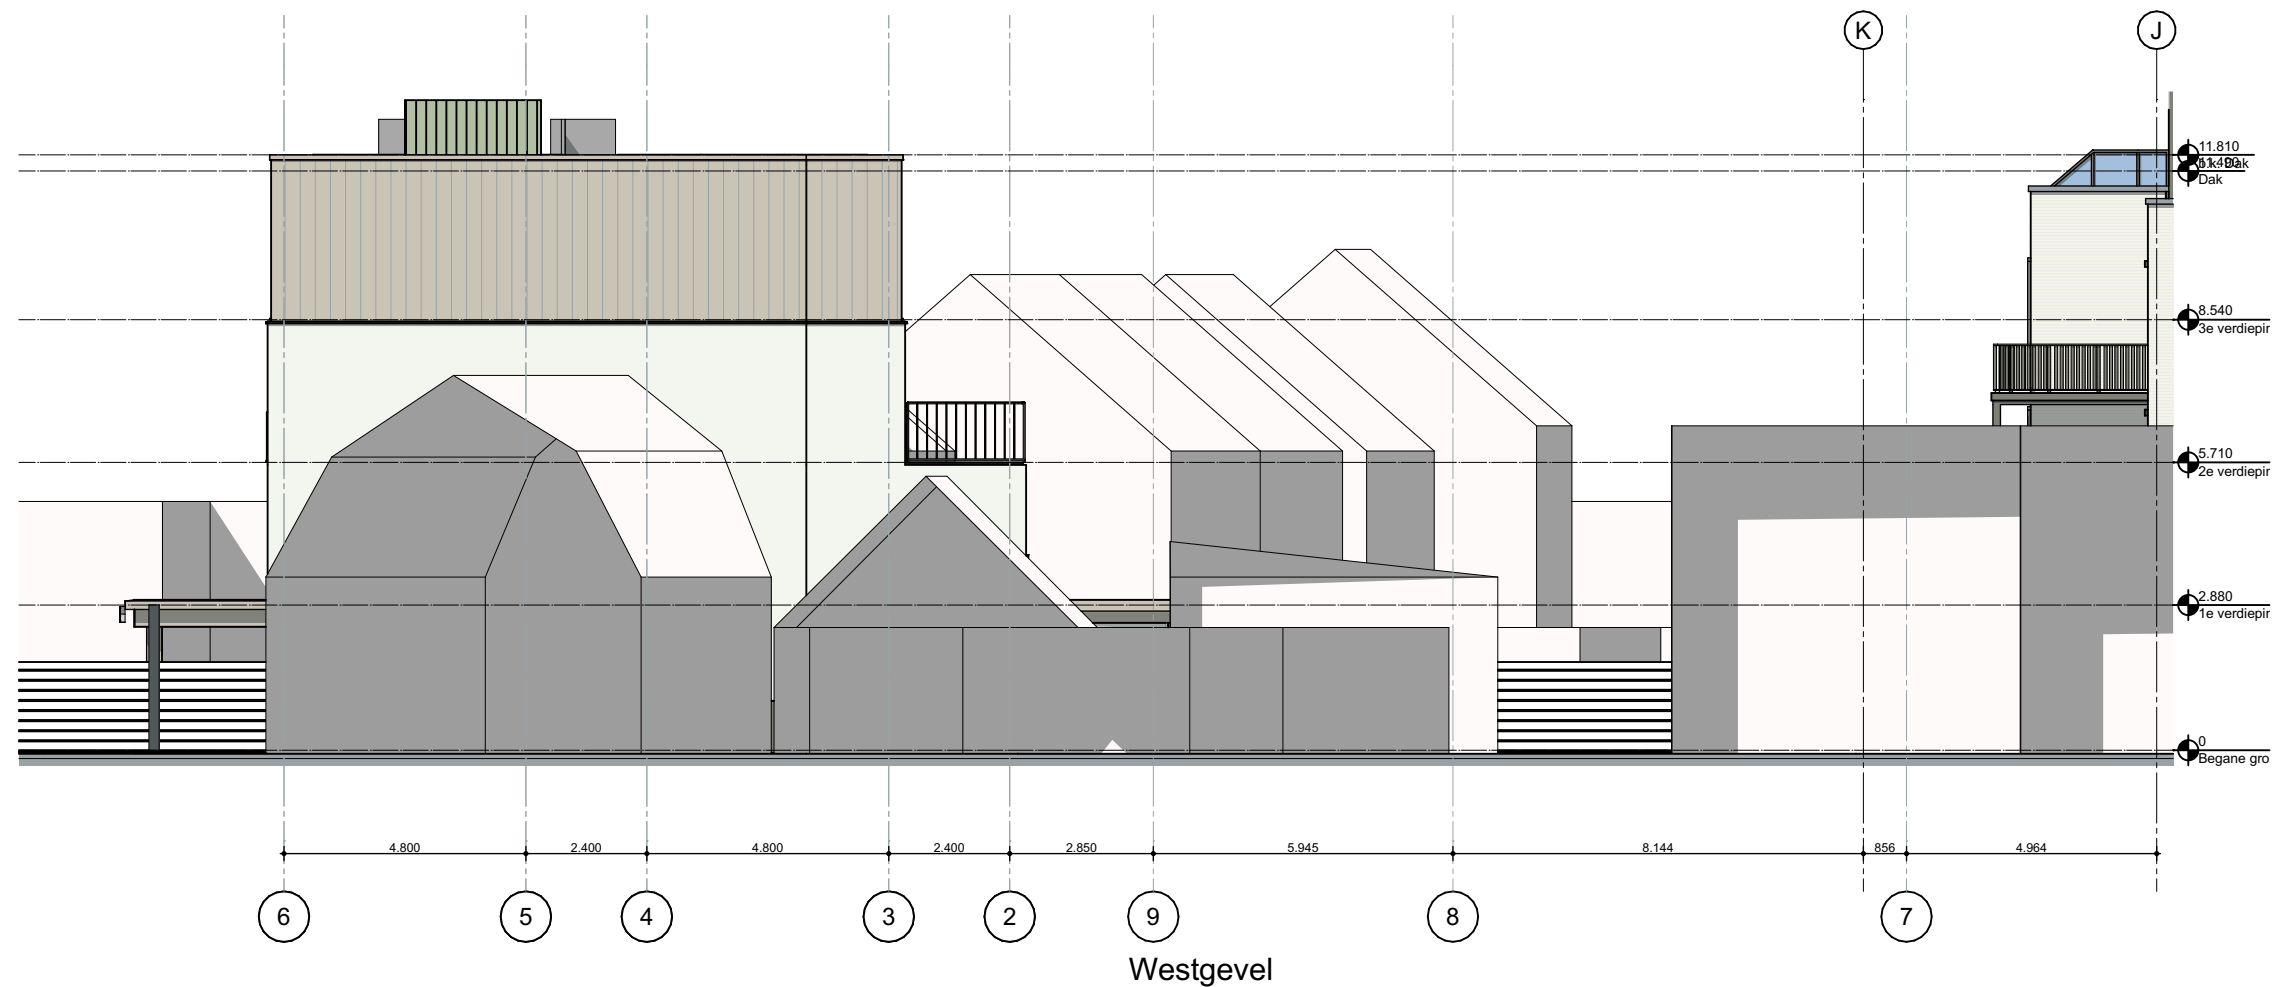

|               |                                     |
|---------------|-------------------------------------|
| project       | Tappenbeckstraat 5,<br>Wijk aan Zee |
| opdrachtgever | Amstelconcepts b.v.                 |
| onderdeel     | BOEKJE A3.7 - GEVEL 2               |
| datum         | 23-09-2021<br>gewijzigd 15-04-2021  |
| fase          | BOEKJE A3                           |
| formaat       | A3                                  |
| schaal        | 1:150                               |
| getekend door | Senvd                               |
| projectnummer | AC - 04                             |


**senvd**  
architecture

oranje nassaulaan 31  
1075 aj amsterdam  
the netherlands  
t. +31 (20) 8108031  
e. [info@senvd.nl](mailto:info@senvd.nl)


# **ZONNESTUDIE**




# ZONNESTUDIE

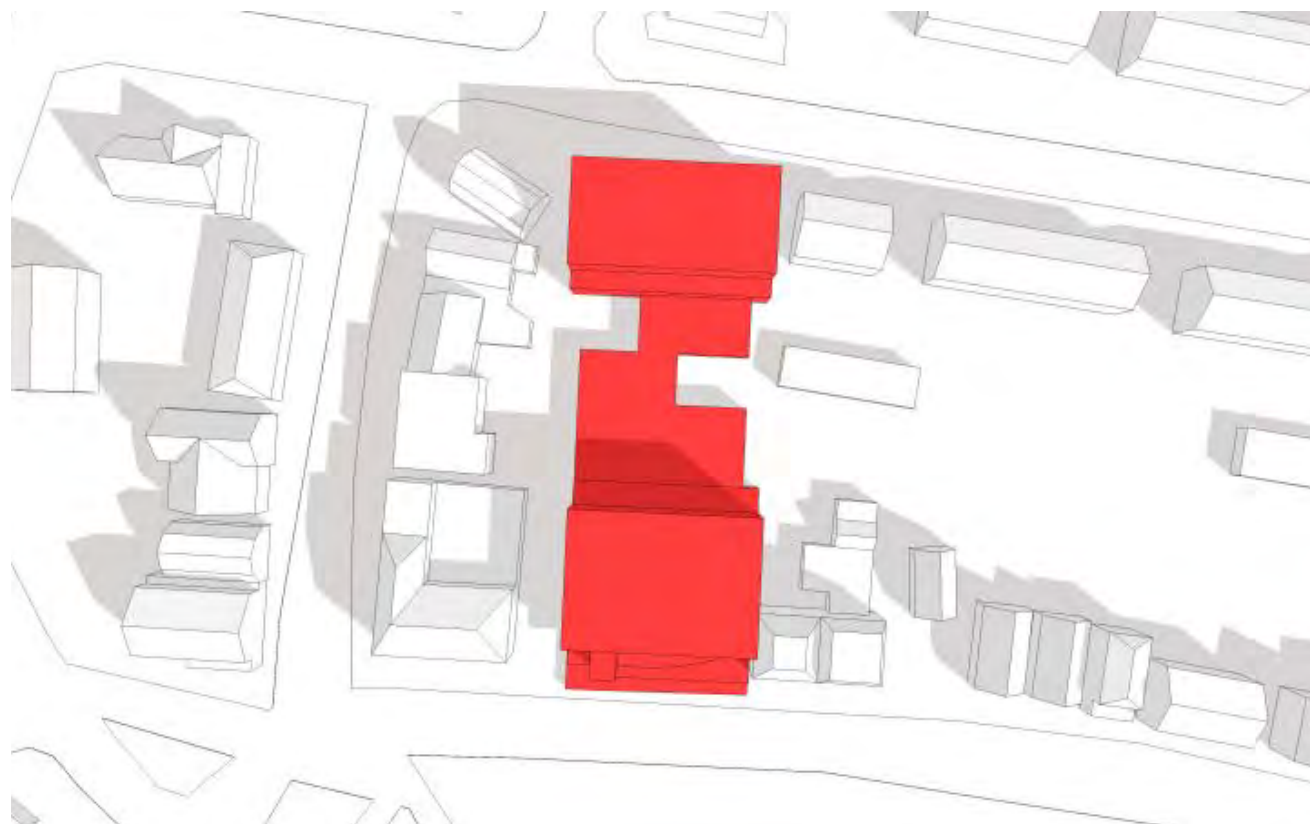


bestaand situatie 1 April, 09:00

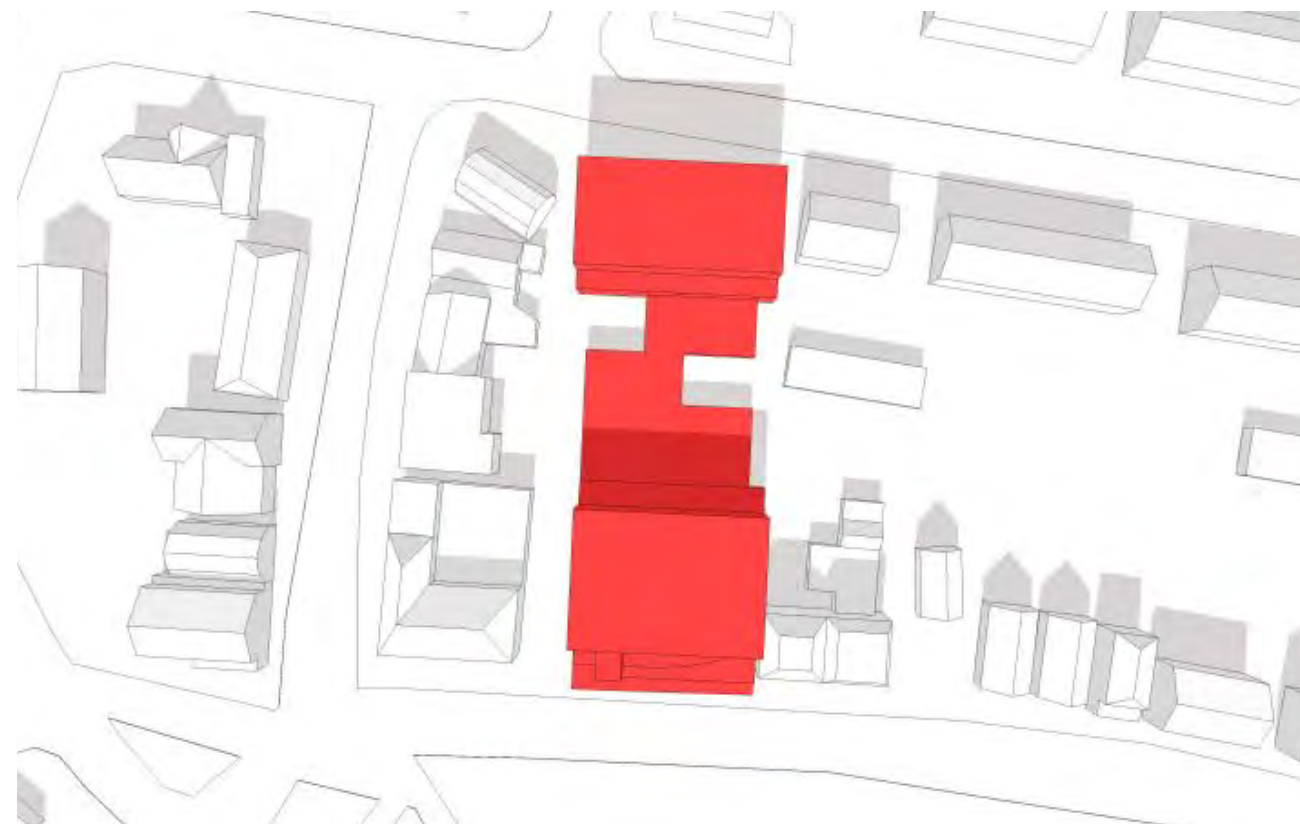

bestaand situatie 1 April, 12:00

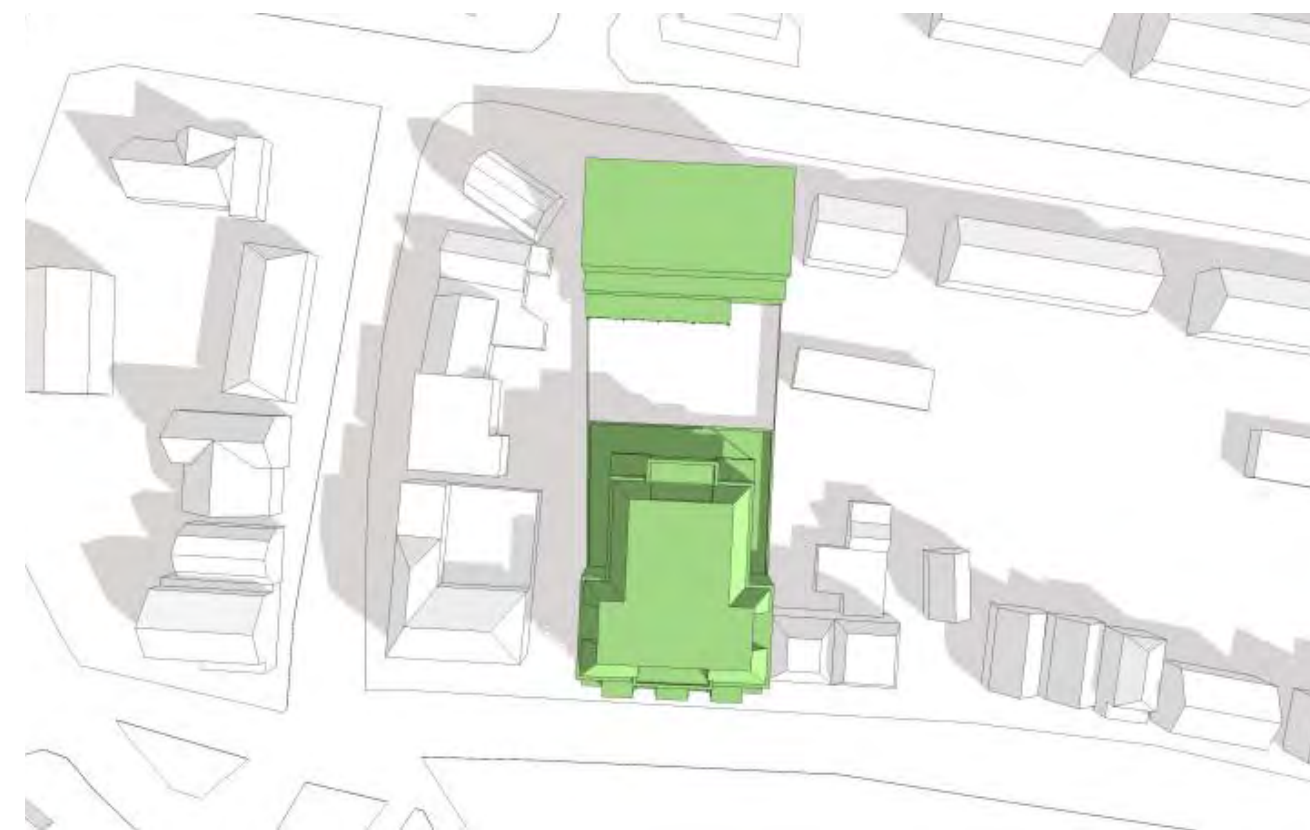


nieuwe situatie 1 April, 09:00

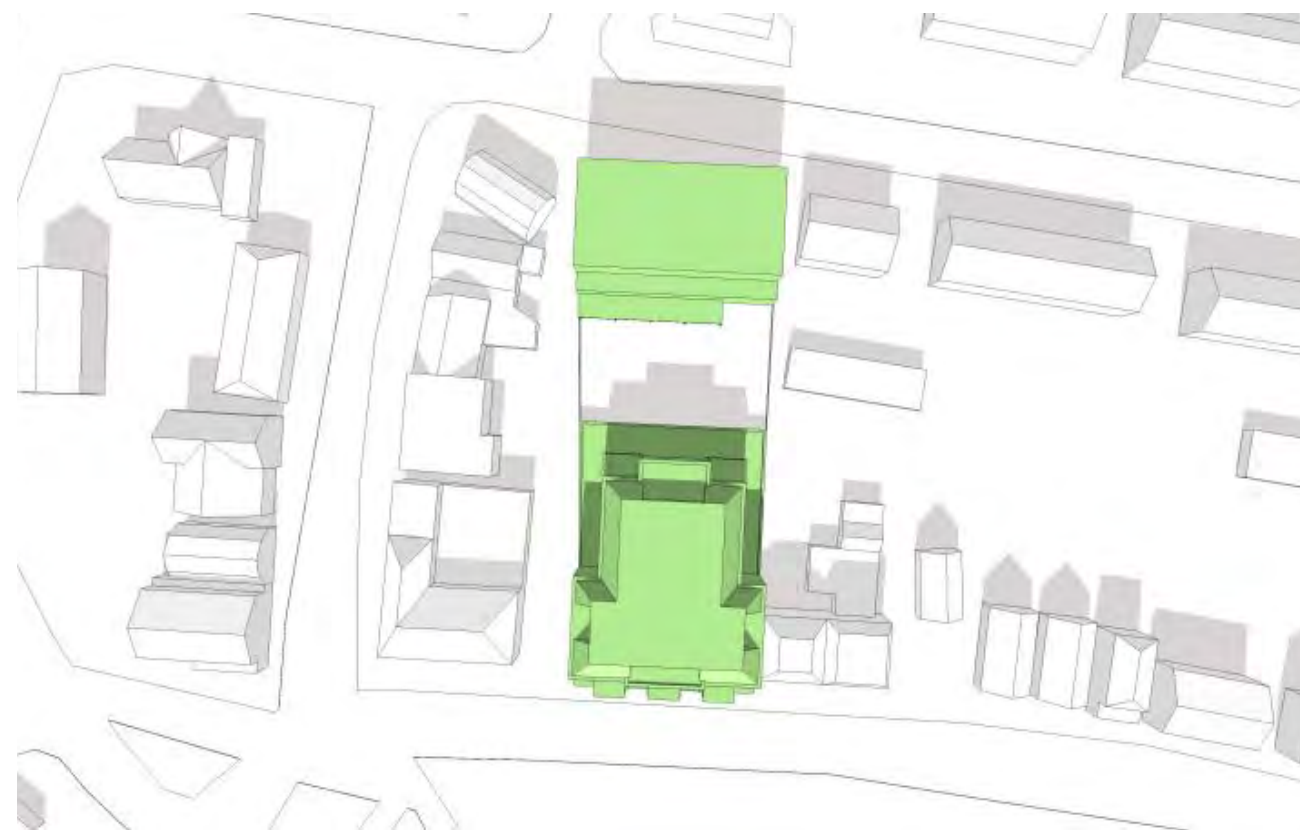

nieuwe situatie, April 12:00




# ZONNESTUDIE

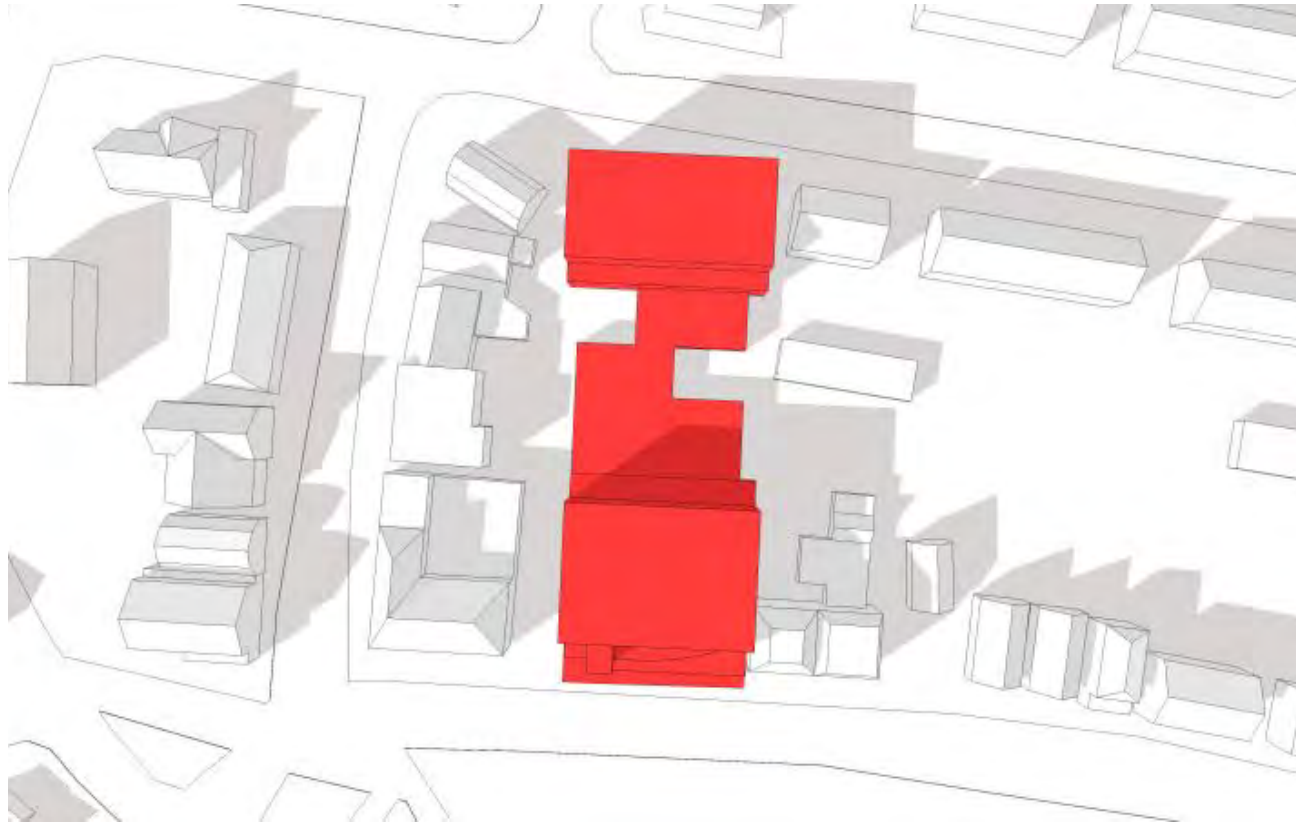

bestaand situatie 1 April, 15:00



bestaand situatie 1 April, 18:00

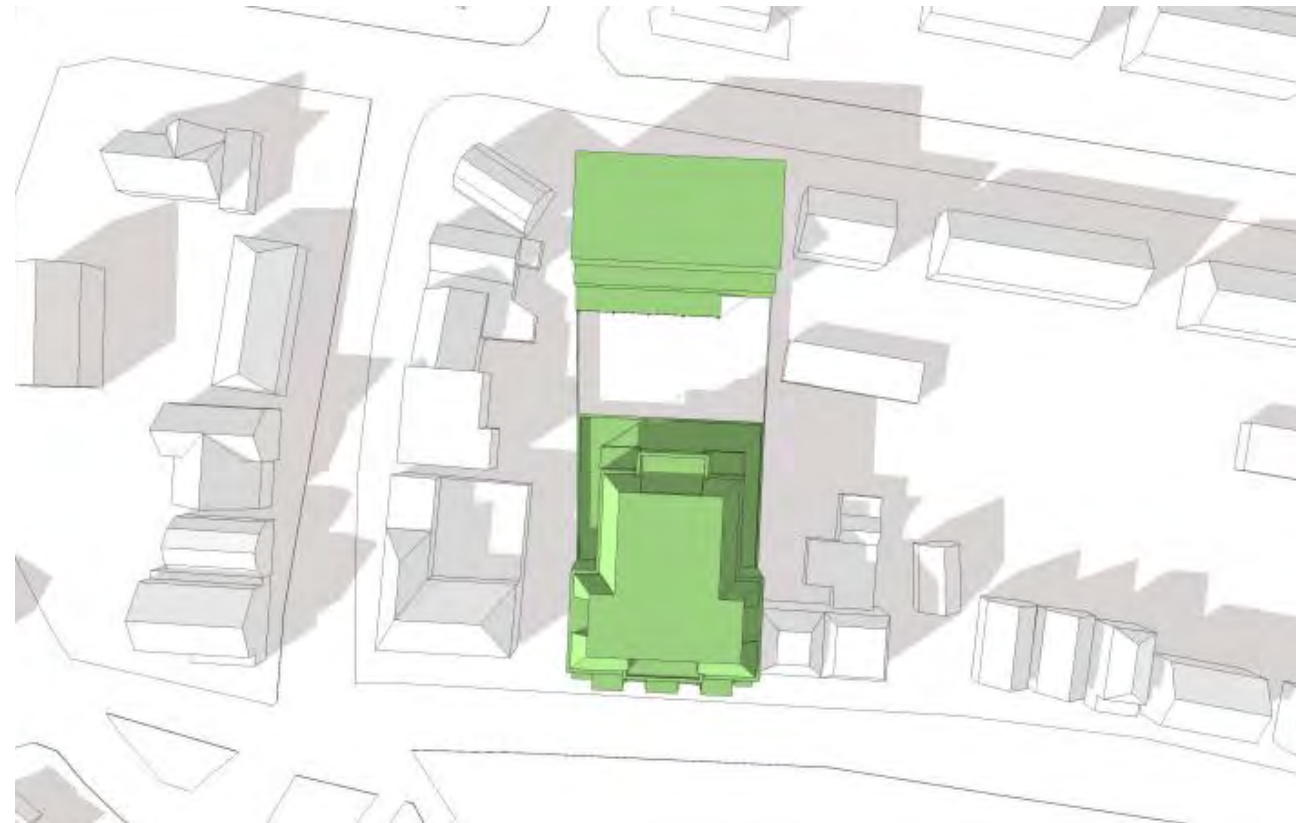


nieuwe situatie 1 April, 15:00




nieuwe situatie 1 April, 18:00




# ZONNESTUDIE

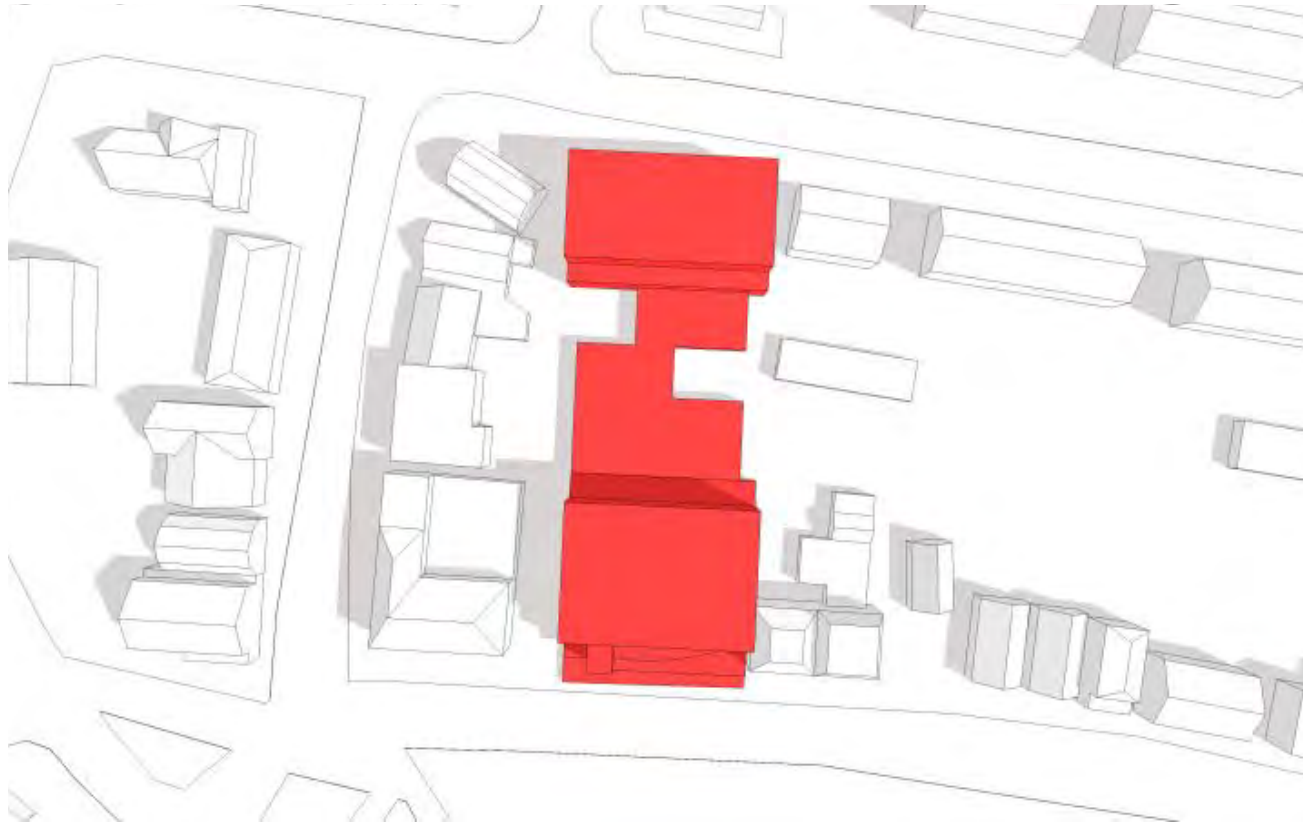


bestaand situatie 1 Juni, 09:00

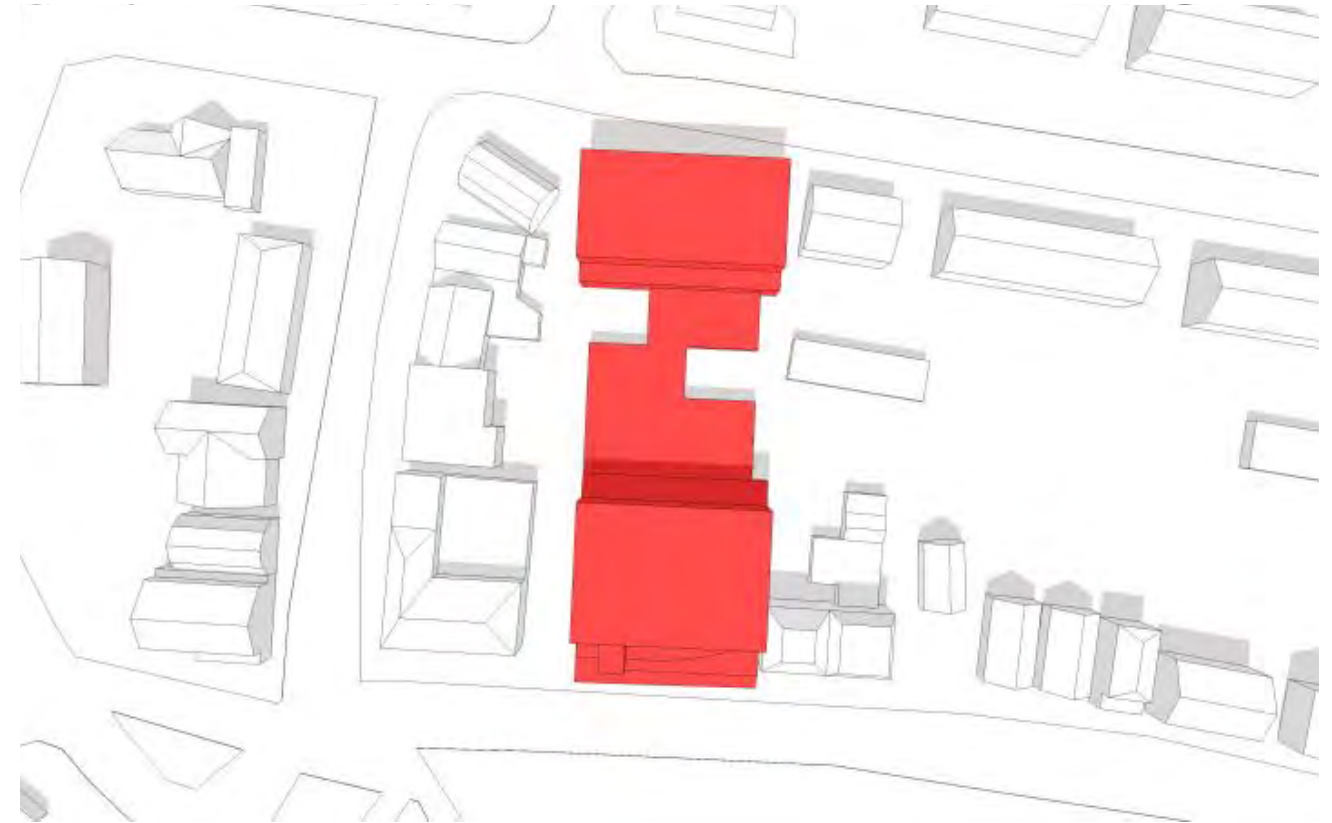

bestaand situatie 1 Juni, 12:00

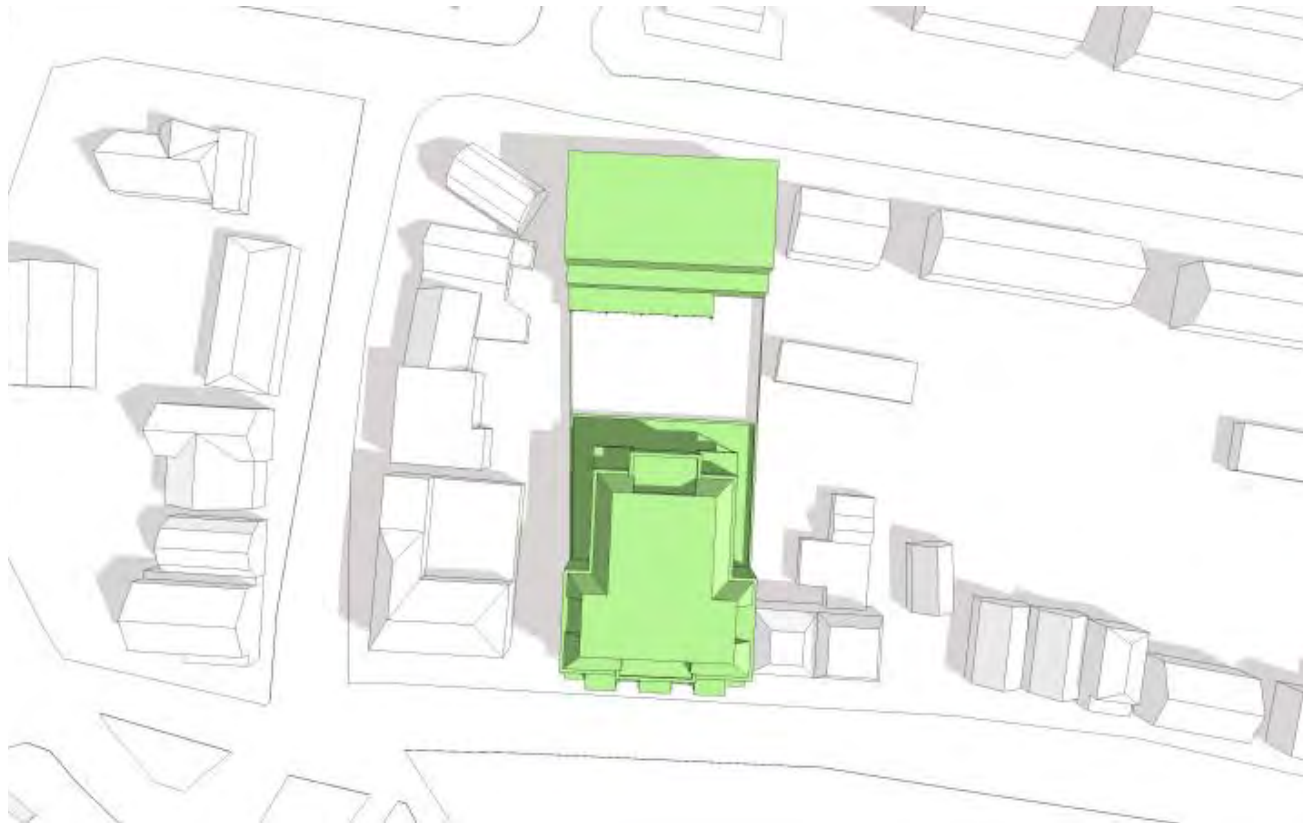


nieuwe situatie 1 Juni, 09:00

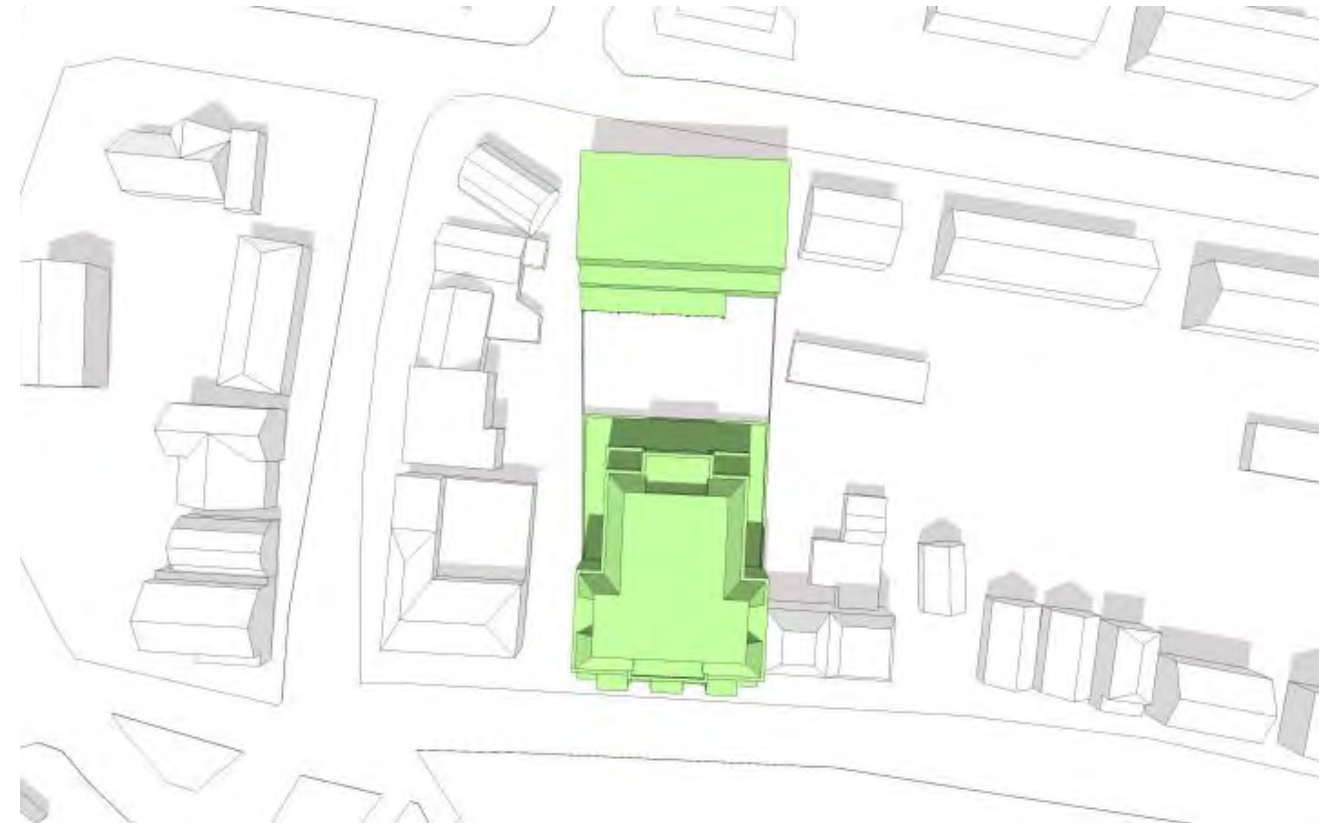


nieuwe situatie 1 Juni, 12:00

# ZONNESTUDIE

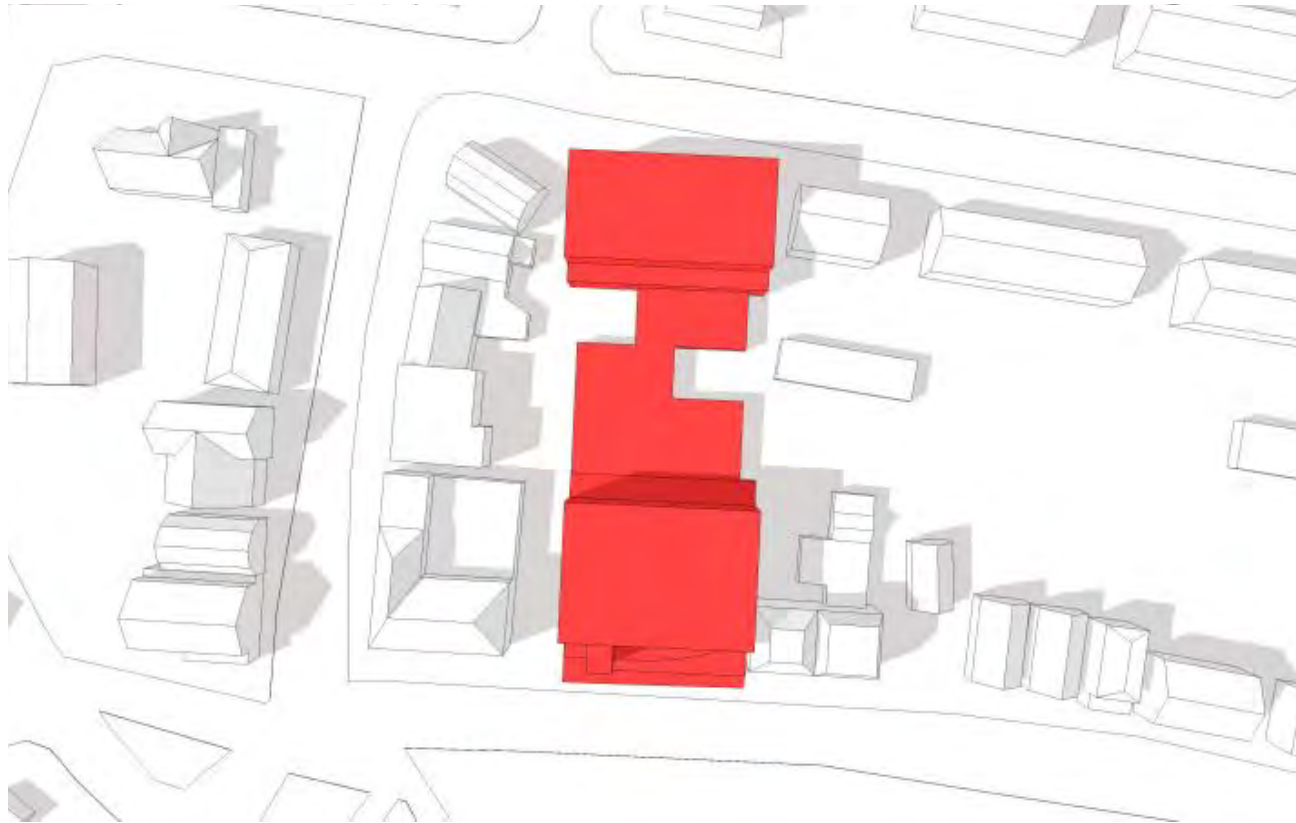

bestaand situatie 1 Juni, 15:00

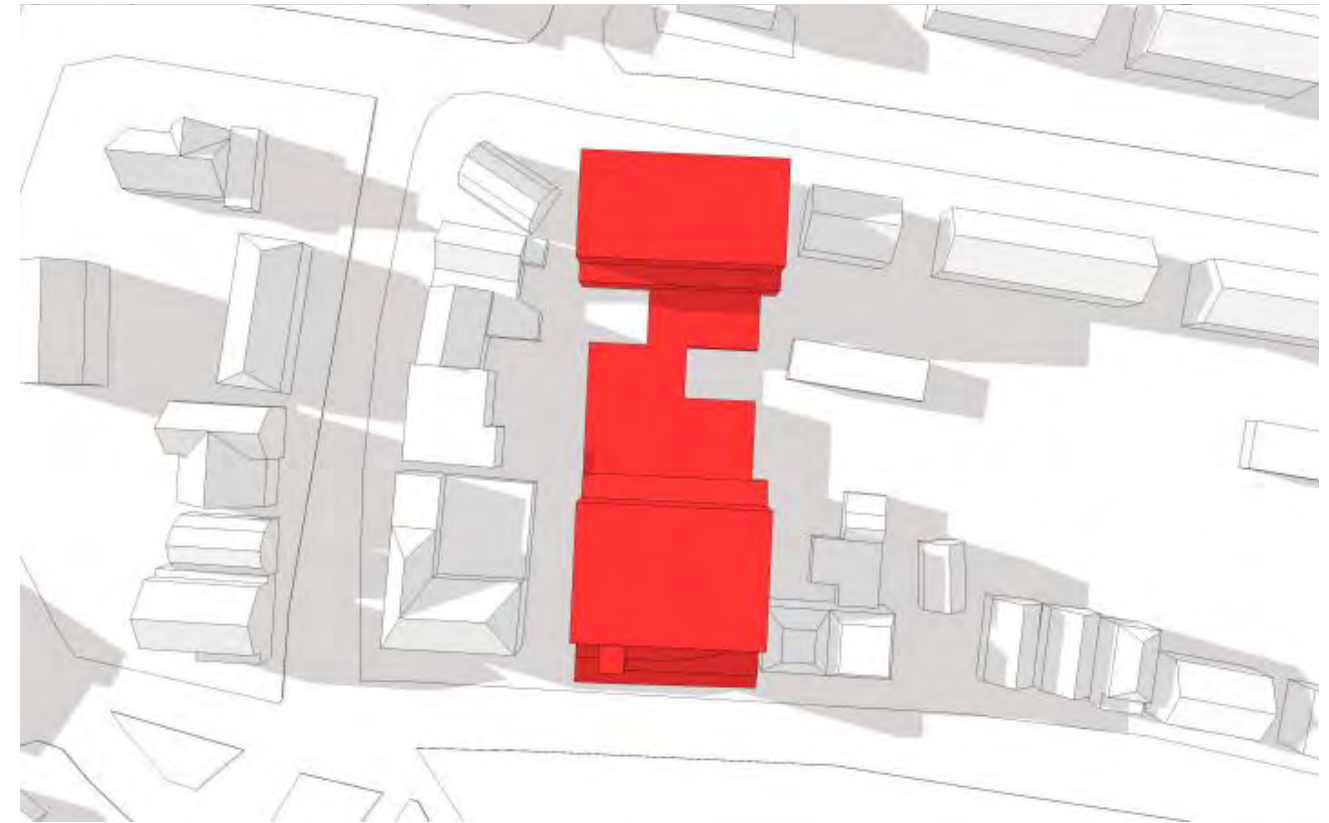

bestaand situatie 1 Juni, 18:00



nieuwe situatie 1 Juni, 15:00



nieuwe situatie 1 Juni, 18:00



**IMPRESSIES**



















































# COLOFON

Projectontwikkeling: AmstelConcepts BV  
Adres: Koningin Wilhelminaplein 1  
Postbus: 69409  
Postcode: 1060 CL, Amsterdam  
Telefoon: 020-6693560

Project Architect: SENVD Architecture  
Adres: Oranje Nassaulaan 31  
Postcode: 1075 AJ, Amsterdam  
Telefoon: 036-5217191  
Email: [info@senvd.nl](mailto:info@senvd.nl)