

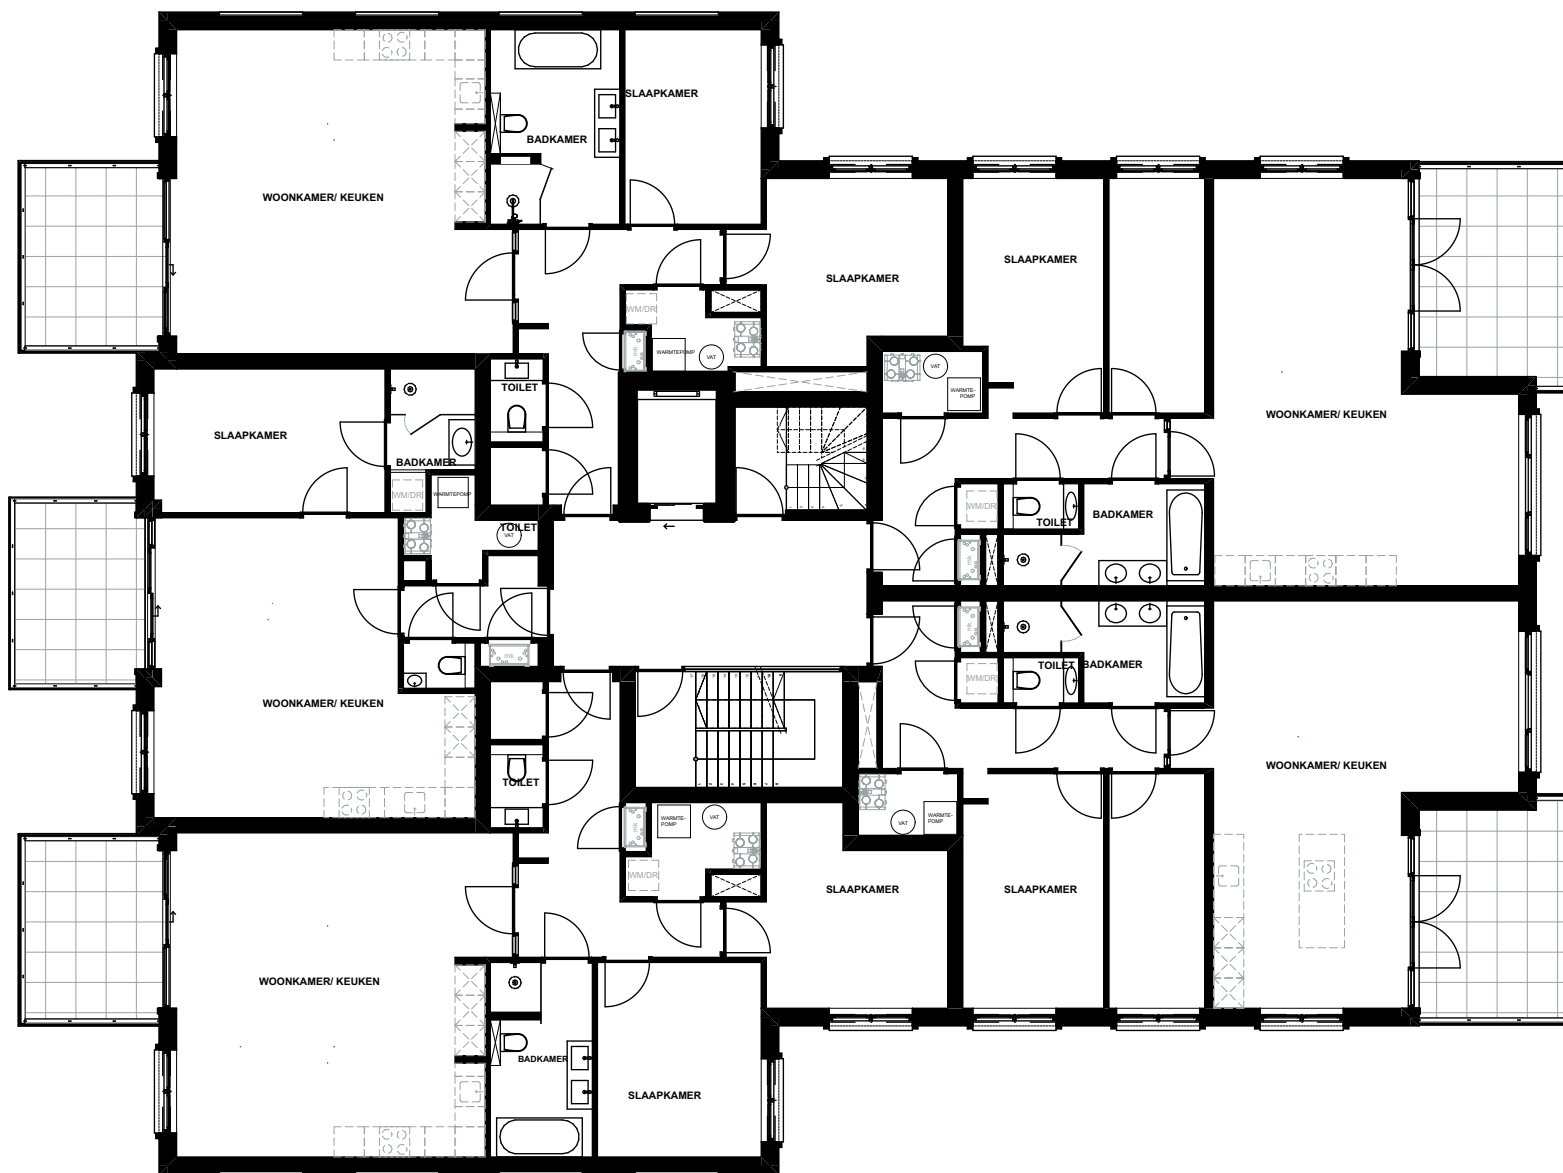


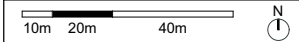

2e verdieping

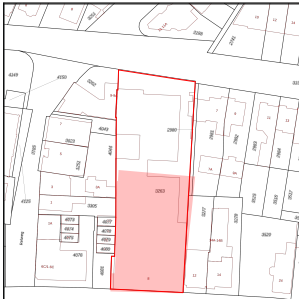

project	Residence Kennemerduin Verlengde Voorstraat 8, Tappenbeckstraat 5 Wijk aan Zee
opdrachtgever	AmstelConstructors BV
onderdeel	Verkoop Tekeningen.VK.24 - PG-2E
datum	14-5-2020 gewijzigd 22-12-2022 gewijzigd 18-07-2024 gewijzigd 24-06-2024
fase	Verkoop Tekeningen
formaat	A3
schaal	1:150
getekend door	Senvd
projectnummer	AC004

senvd
architecture

Assumburg 152B
1081 GC Amsterdam
The Netherlands
t. +31 (20) 2108031
e. info@senvd.nl